


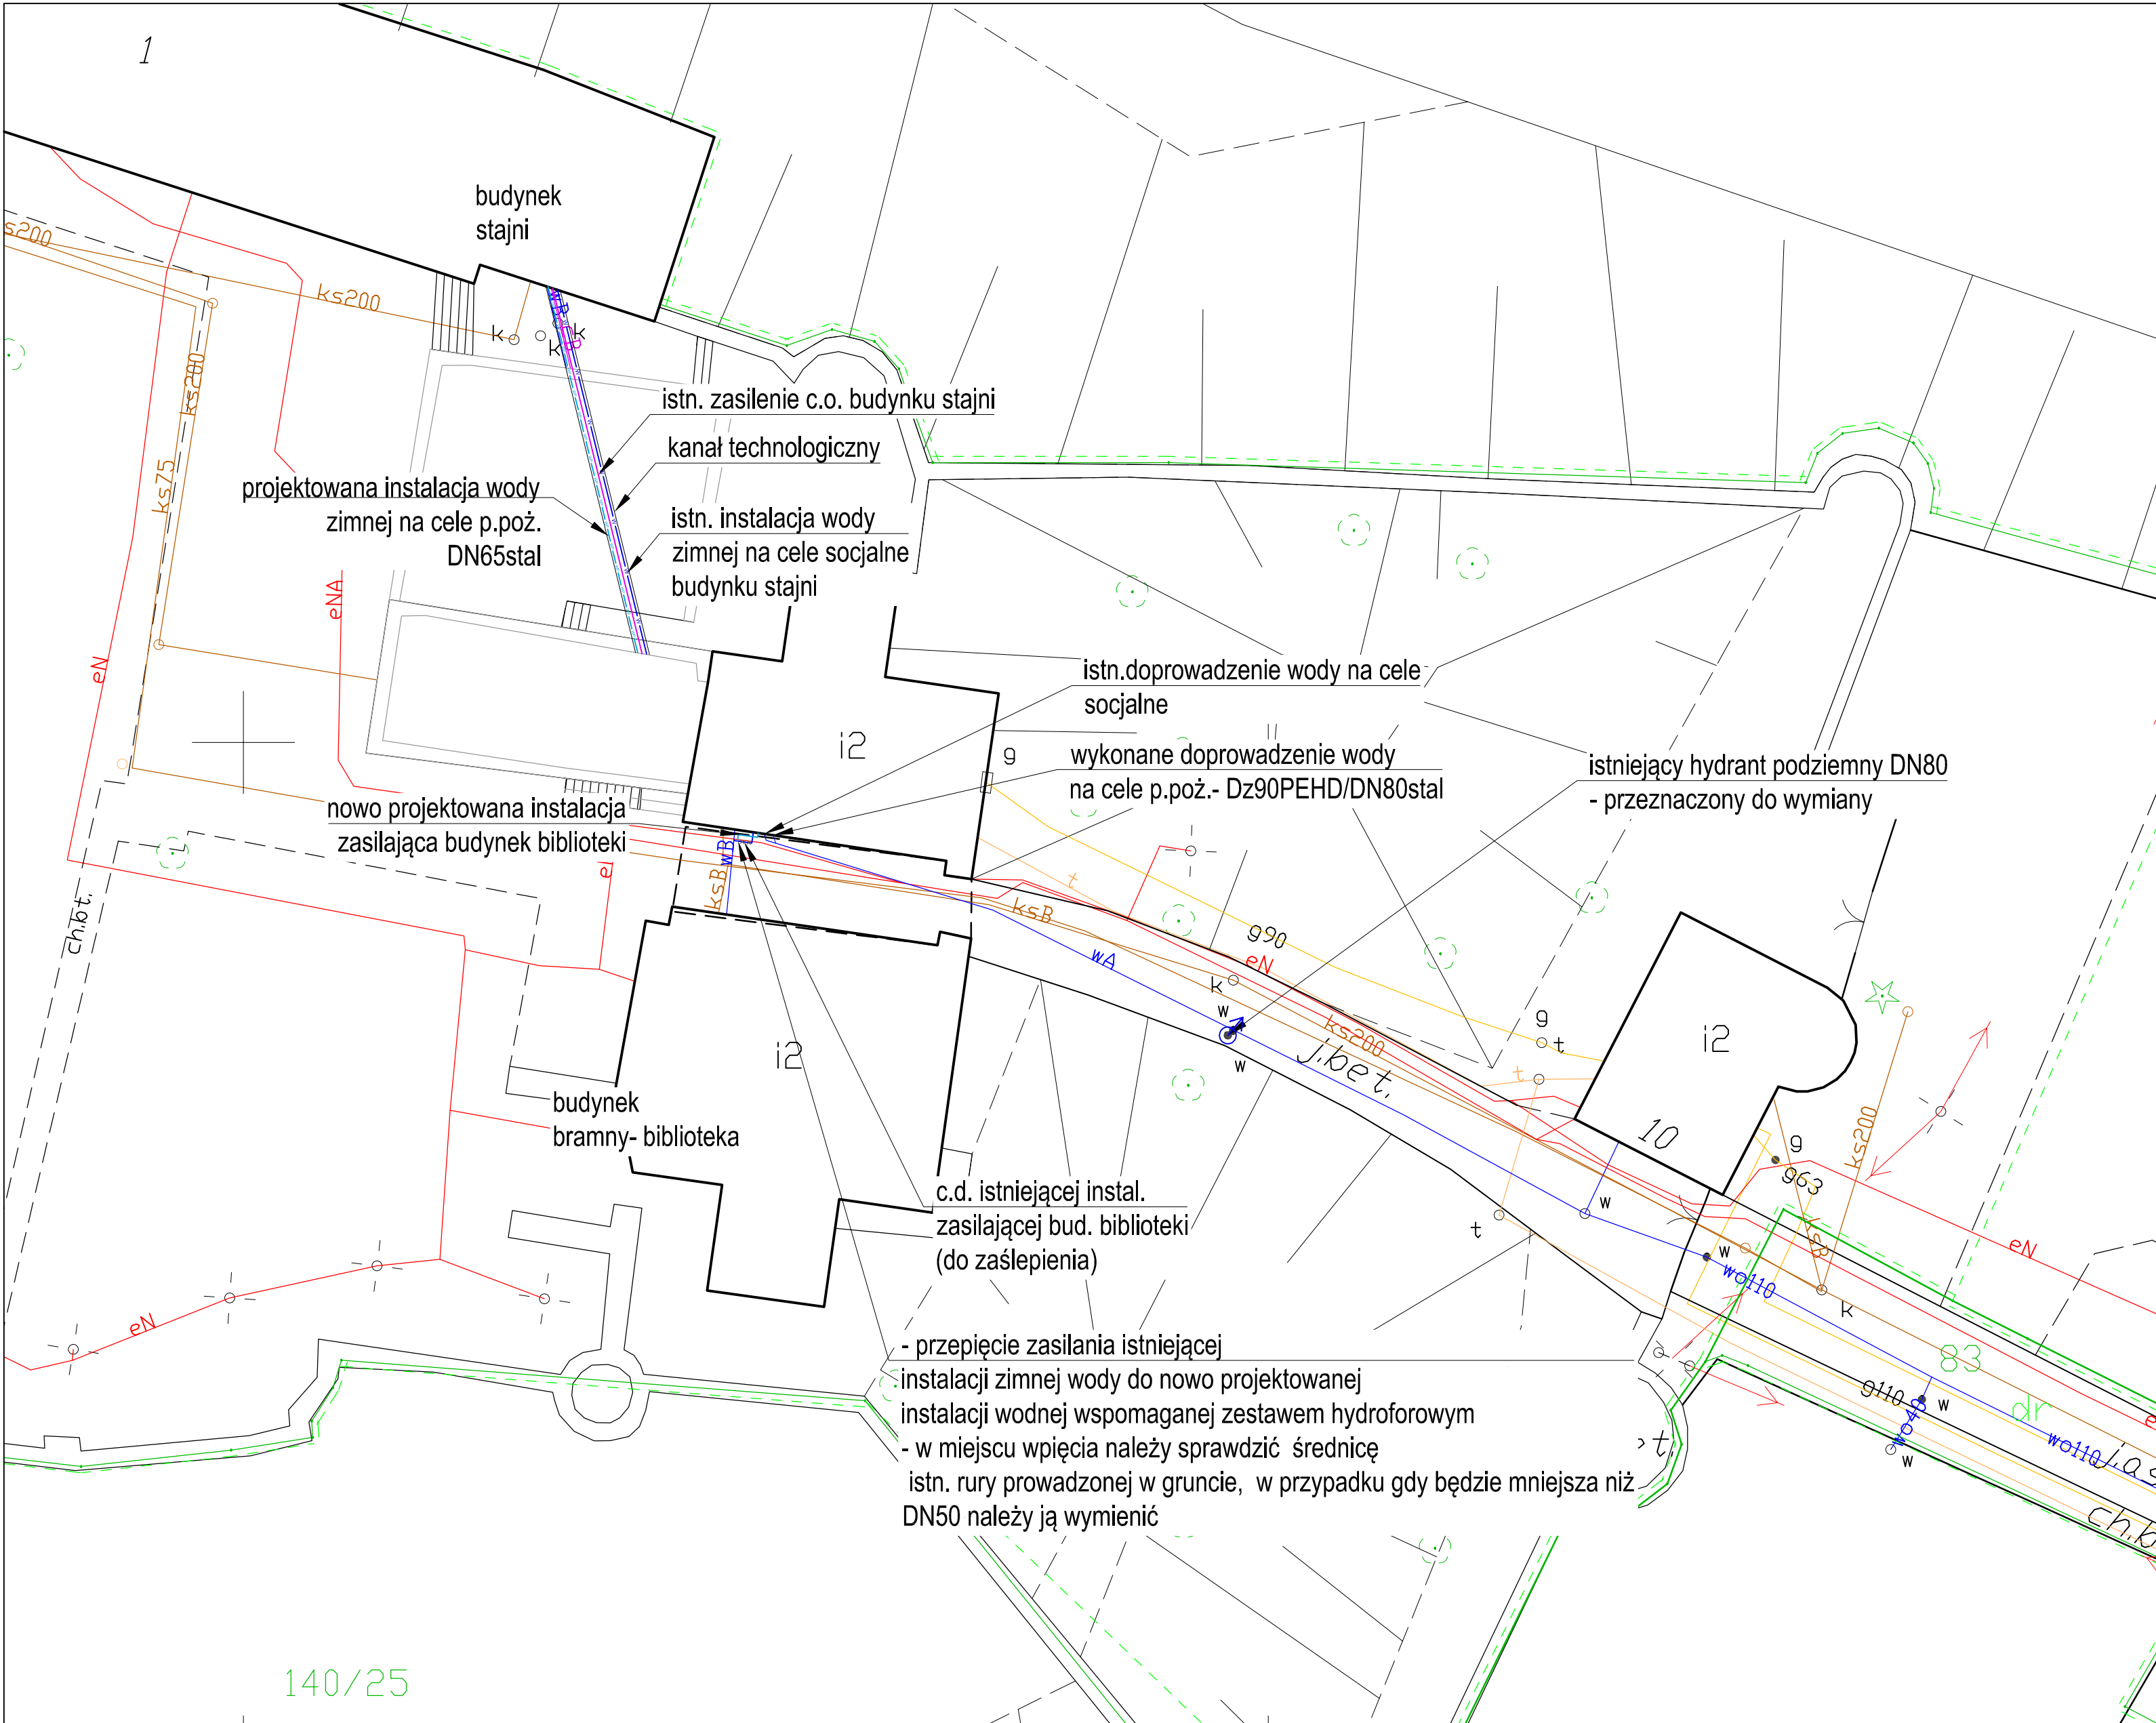

LEGENDA

- WP WP projektowana instalacja zewnętrzna wody zimnej na cele p.poż.
- W W istniejąca instalacja zewnętrzna wody zimnej
- ♂ istniejący hydrant podziemny DN80 - przeznaczony do wymiany

UWAGI

- Podano średnice zewnętrzne dla rur z tworzywa (Dz), średnice wewnętrzne dla rur stalowych (DN)
- Proj. przewody wodociągowe w gruncie wykonać z rur PE100 SDR17
Proj. przewody wodociągowe w kanale technologicznym wykonać z rur stalowych, zaizolować
- Przewody wodociągowe układać na podsypce o grubości min. 20cm o obsypce piask. o gr. 30 cm
- Dokładną rzędną włączenia do istn. wodociągów ustalić na montażu
- Minimalne przykrycie wodociągu h=1,5m, przewody ułożone powyżej ocieplić warstwą żużlu
- Przed przystąpieniem do robót wykonać wykopy kontrolne w celu dokładnej lokalizacji istniejącego uzbrojenia oraz rzędnych sieci
- Wszelkie niezgodności i nieścisłości pisemnie uzgodnić z projektantem
- Wymiary i rzędne sprawdzić na budowie
- Rozpatrywać łącznie z projektami innych branż

za zgodność z oryginałem
mapy do celów projektowych

- UWAGI:
- Projekt rozpatrywać łącznie z opisem technicznym.
 - Wszystkie rozbieżności w dokumentacji projektowej oraz pomiędzy dokumentacją a stanem faktycznym na budowie należy niezwłocznie zgłaszać projektantowi celem wyjaśnienia.
 - Wszystkie prace należy prowadzić zgodnie z obowiązującymi przepisami, normami, a także specyfikacją techniczną i wytycznymi wykonawczymi producentów poszczególnych materiałów budowlanych.
 - Wymiary podane są w centymetrach i metrach (cm / m).
 - Pomiar powierzchni wg normy PN-ISO 9836.

Status:	PROJEKT BUDOWLANY		
Projekt:	PRZEBUDOWA I REMONT INSTALACJI HYDRANTOWEJ DLA BUDYNKU BRAMNEGO I BUDYNKU STAJNI NA ZAMKU W TOSZKU		
Adres:	ul.Zamkowa 10, Toszek 44-180		
Nr działki	26		
Inwestor:	Centrum Kultury "Zamek w Toszku" ul.Zamkowa 10, Toszek 44-180		

Rysunek:
Plan sytuacyjny - zewn.instalacja
wody socjalnej i hydrantowej

Projekt Nr:	Rew:	Skala:	Rys. Nr:
210608	-	1:250 A2	IS.01

Projektował:	Data:	Podpis:
mgr inż. Łukasz Stachon nr upr.: SLK/4316/PWOS/12 specjalność sanitarna	01/09/2021	

przemysław konopka
pracownia architektury
A: ul.B.Chrobrego 6
44-180 TOSZEK
T: (+48) 506 054 559
E: pracownia@pkpa.pl

Wszelkie prawa zastrzeżone. Kopiowanie i wykorzystywanie bez zgody autora jest zabronione.

KOPIA MAPY ZASADNICZEJ

SKALA 1:500
Ukl. wsp.: 2000 s.6

L. dz.: WGI-RZG.6642.4347.2021

Województwo: śląskie
Powiat: gliwicki
Jedn. ew.: 240507_4, Toszek - Miasto
Obr. ew.: 0014, Toszek
Seksja: 6.134.25.18.4.4; 6.134.25.18.4.2

Gliwice dn. 14.07.2021
Sporządził(a) wydruk: Sonia Banasik

STAROSTA GLIWICKI

Powiatowy Ośrodek Dokumentacji Geodezyjnej i Kartograficznej

Identyfikator ewidencyjny materiału z zasobu:

nazwa materiału zasobu: mapa zasadnicza

P.2405.2008.1059

Gliwice, dnia: 2021.07.14