


LEGENDA:


- WP — Instalacja wody zimnej na cele p.poż.- projektowana
— W — W Instalacja wody zimnej istniejąca
— Projektowane hydranty natynkowe lub wewnętrzne DN25 z wężem półsztywnym dł.30m, miejscem na gaśnicę i gaśnicą

UWAGI:


1. Dokładną lokalizację włączenia ustalić na montażu
2. Wszystkie zainstalowane urządzenia i materiały muszą posiadać odpowiednie atesty i dopuszczenia
3. Wszelkie niezgodności i nieścisłości pisemnie uzgodnić z projektantem

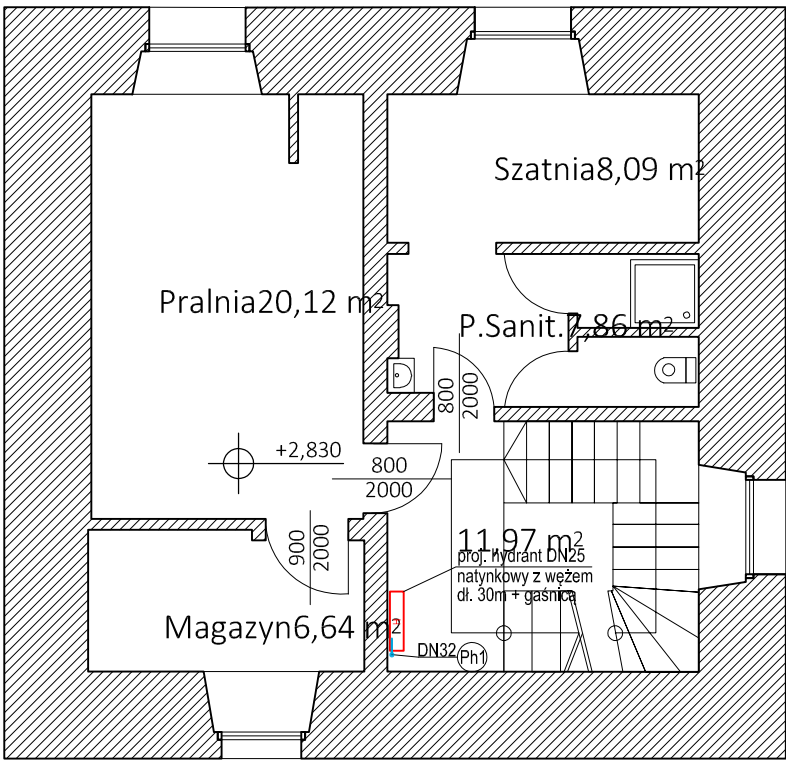

Parter

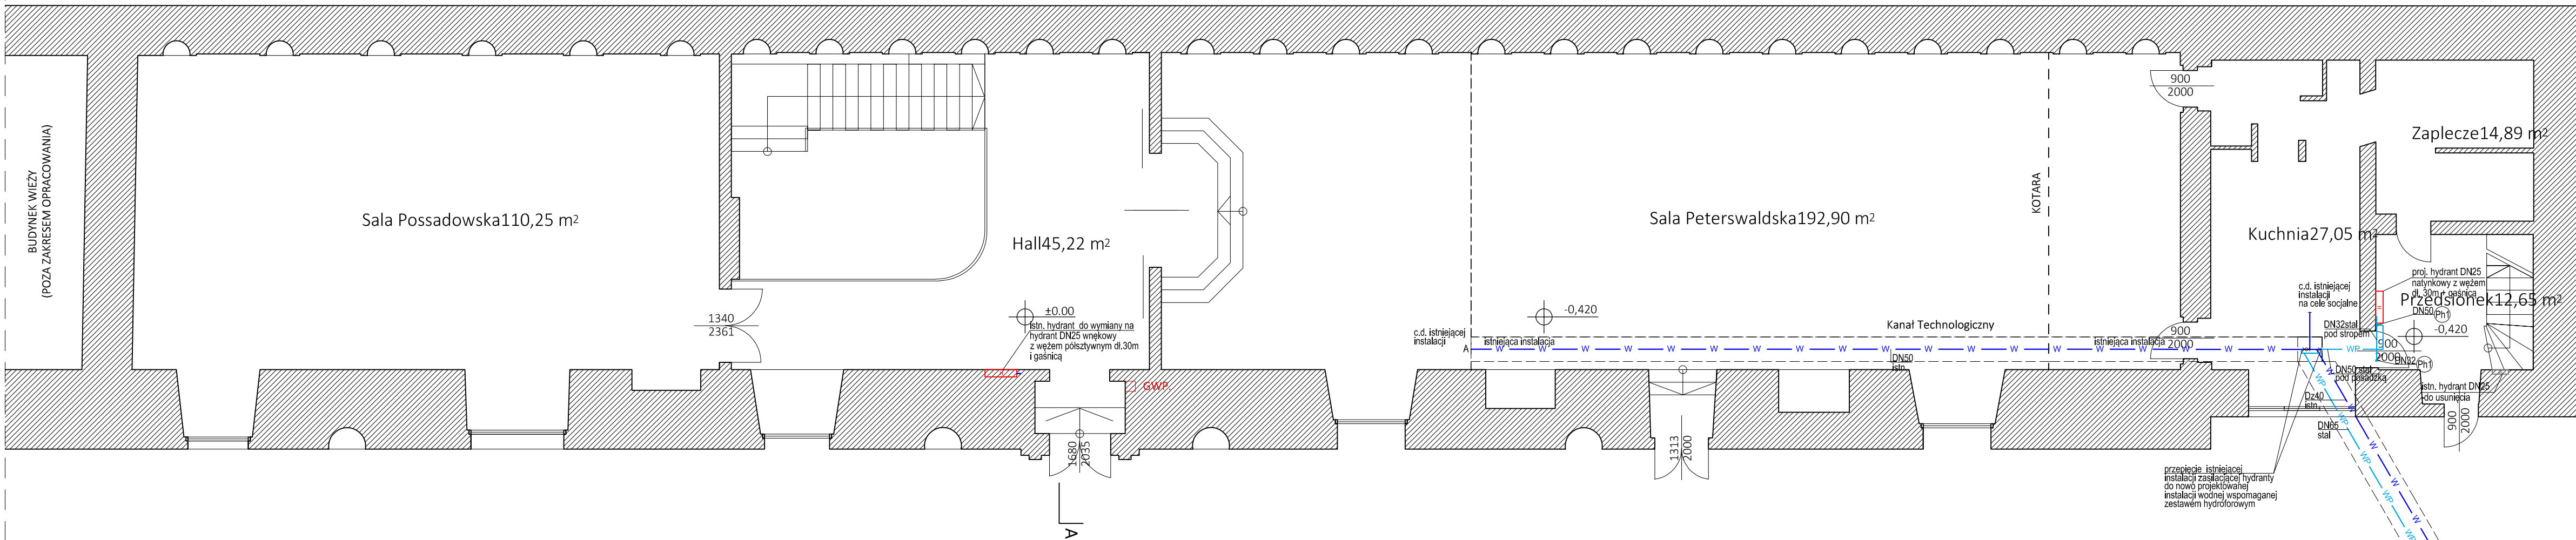

Budunek Stajni
Poziom -1

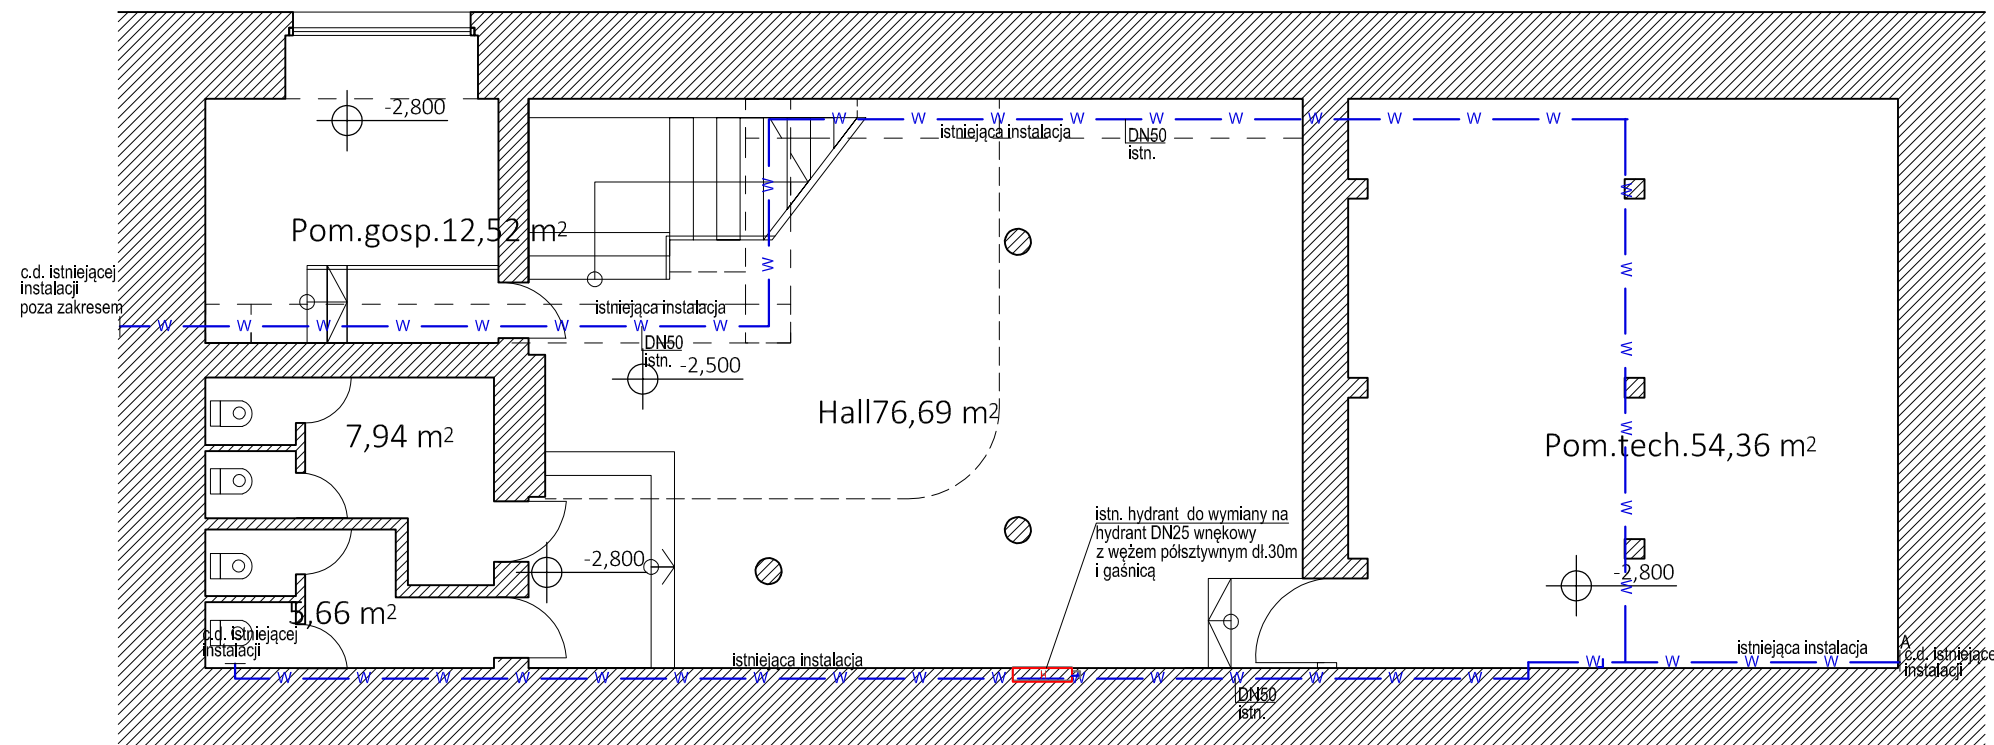

C.D. WEDŁUG RZUTU BUDYNKU BRAMNEGO

- UWAGI:
1. Projekt rozpatrywać łącznie z opisem technicznym.
2. Wszelkie rozbieżności w dokumentacji projektowej oraz pomiędzy dokumentacją a stanem faktycznym na budowie należy niezwłocznie zgłaszać projektantowi celem wyjaśnienia.
3. Wszelkie prace należy prowadzić zgodnie z obowiązującymi przepisami, normami, a także specyfikacją techniczną i wytycznymi wykonawczyimi producentów poszczególnych materiałów budowlanych.
4. Wymiary podane są w centymetrach i metrach (cm / m).
5. Pomiar powierzchni wg normy PN450 9836.

Status:

PROJEKT BUDOWLANY

Projekt:

PRZEBUDOWA I REMONT
INSTALACJI HYDRANTOWEJ
DLA BUDYNKU BRAMNEGO I BUDYNKU STAJNI
NA ZAMKU W TOSZKU

Adres:

ul.Zamkowa 10, Toszek 44-180

Nr działki:

26

Inwestor:

Centrum Kultury "Zamek w Toszku"
ul.Zamkowa 10, Toszek 44-180

Rysunek:

Rzut budynku stajni- wewnętrzna instalacja
wody socjalnej i hydrantowej

Projekt Nr:

210608

Revizja:

-

Skala:

1:100

Rys. Nr:

A2+2

Projektant:

mgr inż. Lukasz Stachoń

nr upr.:

SLK/4318/PWOS/12

specjalność:

sanitarna

Projektant:

mgr inż. Przemysław Konopka

nr upr.:

35/SLOKK/2021/II

specjalność:

architektoniczna

przemysław konopka

pracownia architektury

A: ul.B.Chrobrego 6

44-180 TOSZEK

T: (+48) 506 054 559

E: pracownia@pkpa.pl

Wszelkie prawa zastrzeżone. Kopiaowanie i wykorzystywanie bez zgody autora jest zabronione.