



KRATA K1

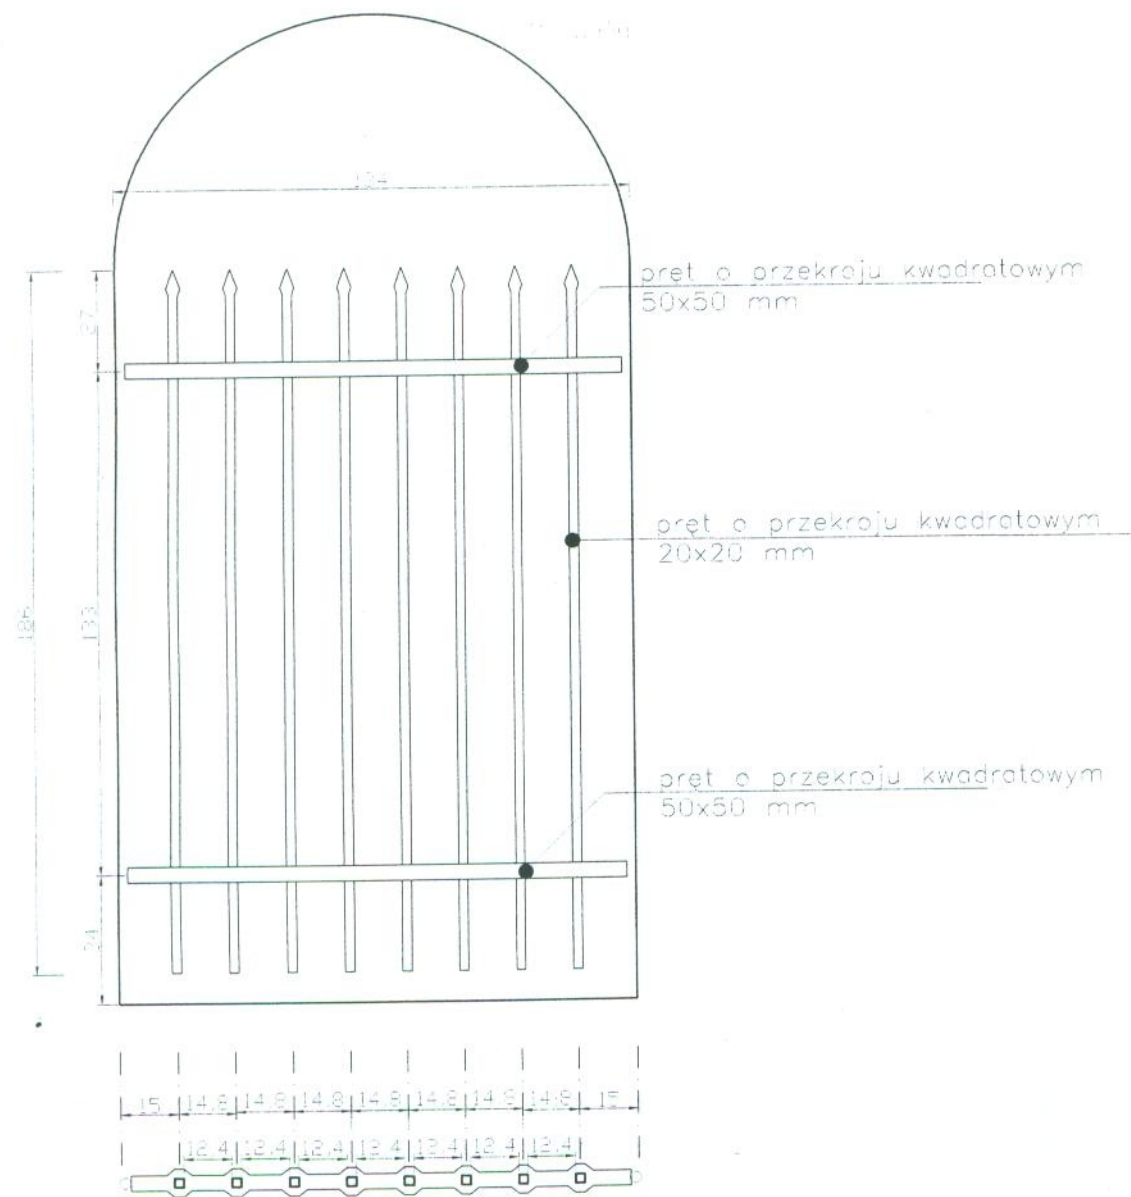

KRATA K2

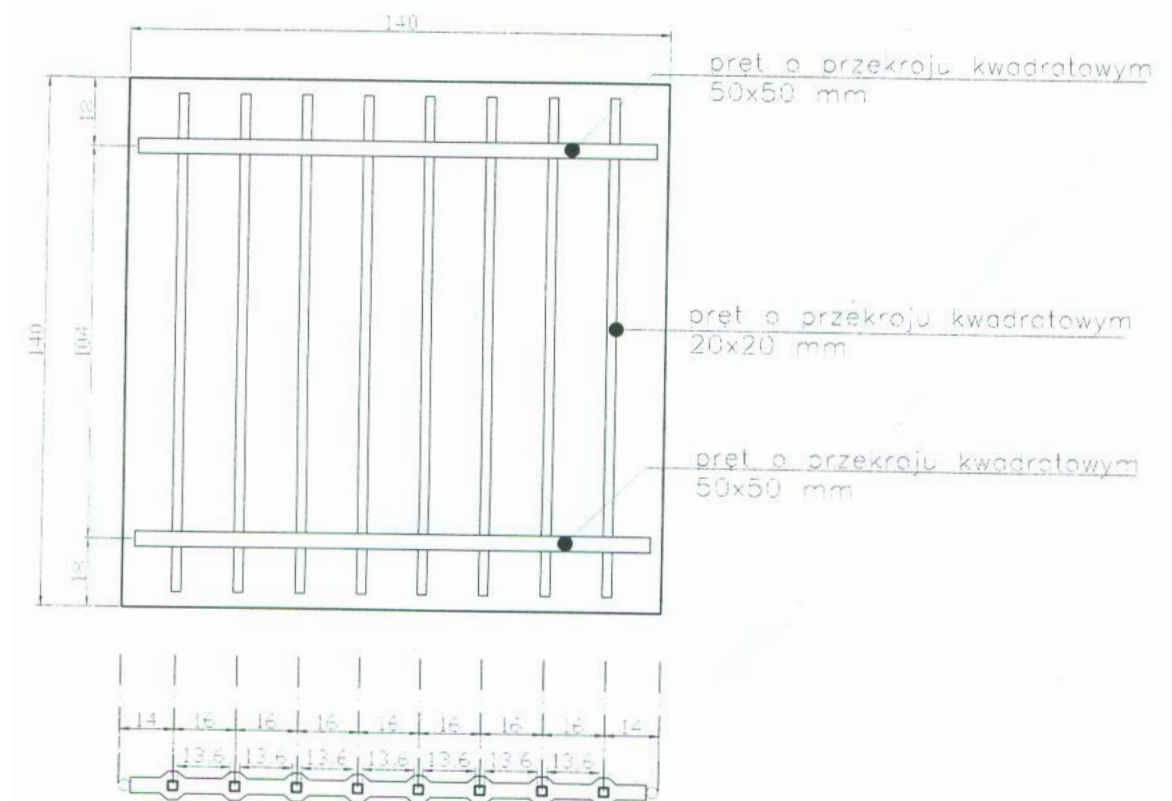

| | | | | | |
|---------------|---|-------------|--------|------------|----|
| | IMIĘ I NAZWISKO | | | | |
| projektant | mgr inż. arch. A. Gano- Kotula | 953/92 | DATA | IX. 2010r. | |
| sprawdzający | mgr inż. arch. A. Łukasiewicz | 1208/SLKOKK | BRANŻA | arch. | |
| | | | SKALA | 1:20 | |
| OBIEKT | Budynek wieży Zamku w Toszku | | | | |
| INWESTOR | Miejski Gminny Ośrodek w Toszku, ul. Zamkowa 10, 44-180 Toszek | | | | |
| TEMAT | Program postępowania konserwatorskiego - projekt remontu zabytkowej wieży zamkowej w Toszku | | | | |
| NAZWA RYSUNKU | Kraty K1, K2 | | | NR RYS. | 30 |