



Miejscowy plan zagospodarowania przestrzennego dla terenów zainwestowanych i rozwojowych w Toszku i Boguszycach oraz Kotulinie

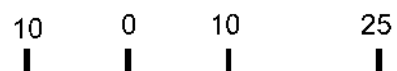

Skala 1:1000

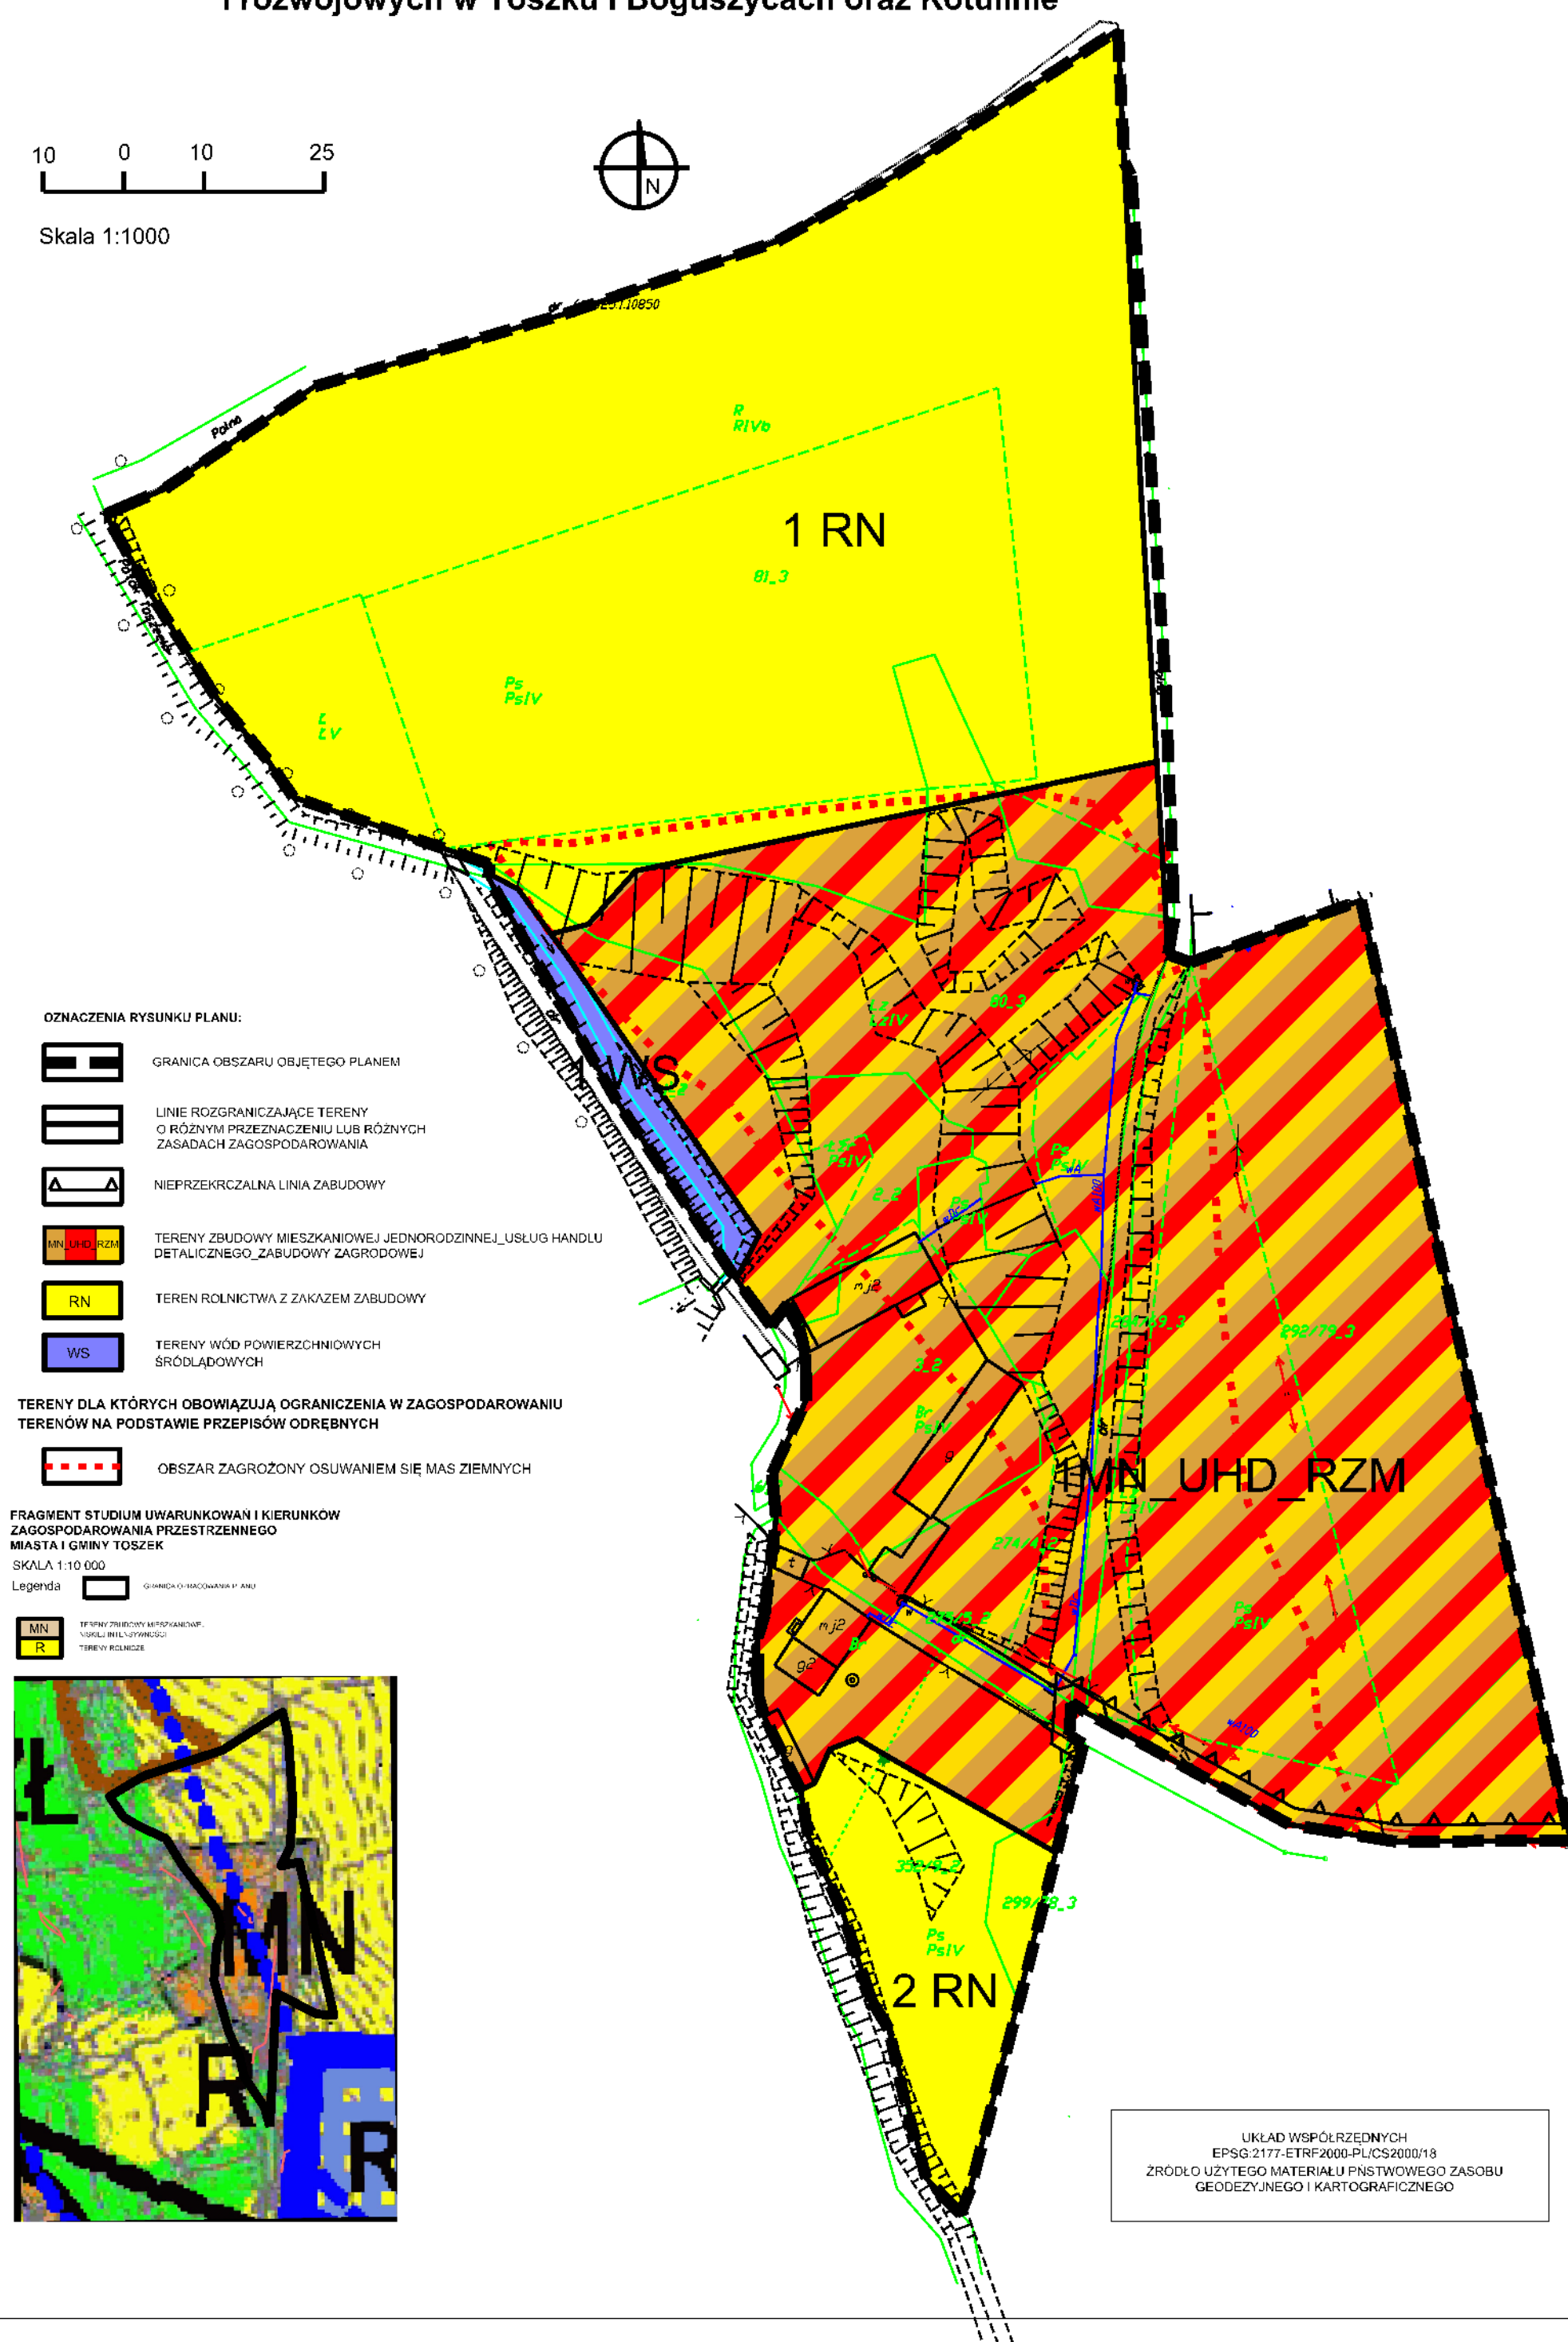

UKŁAD WSPÓŁRZĘDNYCH
EPSG:2177-ETRF2000-PL/CS2000/18
ŹRÓDŁO UŻYTEGO MATERIAŁU PNSTWOWEGO ZASOBU
GEODEZYJNEGO I KARTOGRAFICZNEGO