

Miejscowy plan zagospodarowania przestrzennego dla terenów zainwestowanych i rozwojowych w Toszku i Boguszczych oraz Kotulinie




Skala 1:1000




OZNACZENIA RYSUNKU PLANU:




GRANICA OBSZARU OBJĘTEGO PLANEM

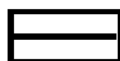

LINIE ROZGRANICZAJĄCE TERENY O RÓŻNYM PRZEZNACZENIU LUB RÓŻNYCH ZASADACH ZAGOSPODAROWANIA

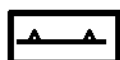

NIEPRZEKRCZALNA LINIA ZABUDOWY

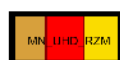

TERENY ZBUDOWY MIESZKANIOWEJ JEDNORODZINNEJ_USŁUG HANDLU DETALICZNEGO_ZABUDOWY ZAGRODOWEJ



TEREN ROLNICTWA Z ZAKAZEM ZABUDOWY



TEREN DROGI PUBLICZNEJ - ULICA DOJAZDOWA

TERENY DLA KTÓRYCH OBOWIAZUJĄ OGRANICZENIA W ZAGOSPODAROWANIU TERENÓW NA PODSTAWIE PRZEPISÓW ODRĘBNYCH



GŁÓWNE ZBIORNIKI WÓD PODZIEMNYCH WRAZ Z PROJEKTOWANYMI STREFAMI OCHRONNYMI

FRAGMENT STUDIUM UWARUNKOWAŃ I KIERUNKÓW ZAGOSPODAROWANIA PRZESTRZENNEGO MIASTA I GMINY TOSZEK

SKALA 1:10 000

Legenda




GRANICA OPRACOWANIA PLANU



TERENY ZBUDOWY MIESZKANIOWEJ NISKIEJ INTENSYWNOŚCI



TERENY ROLNICZE

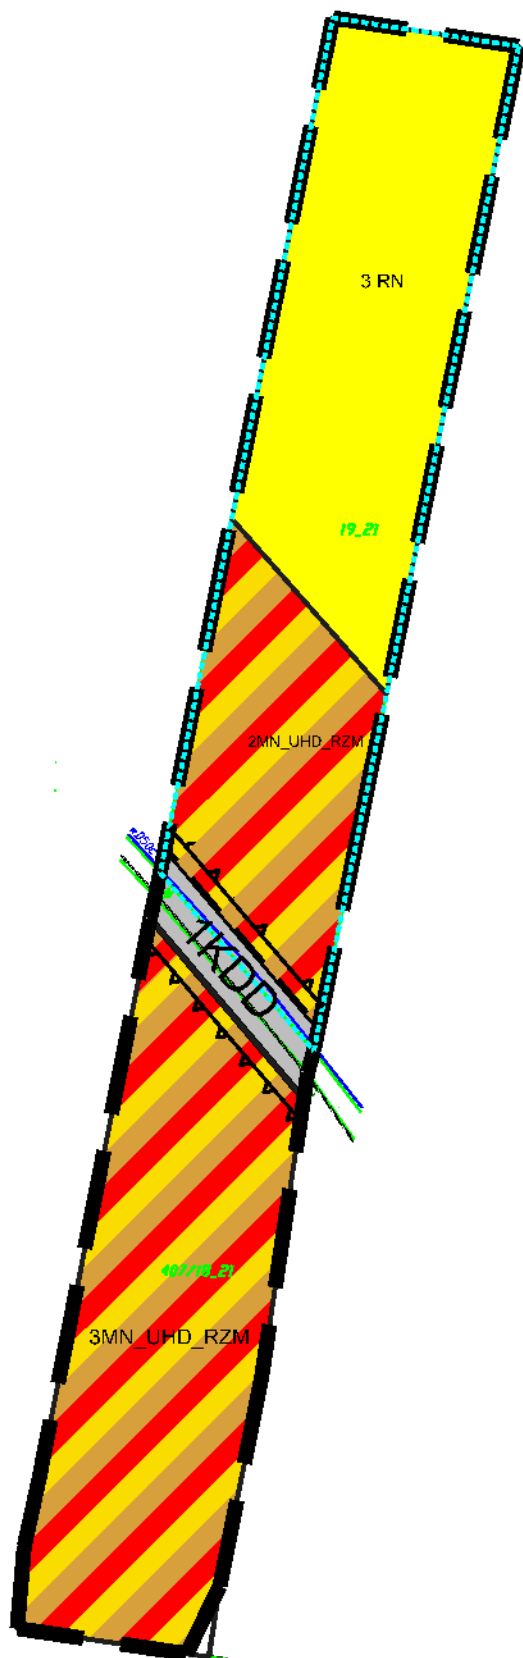

UKŁAD WSPÓŁRZĘDNYCH
EPSG:2177-ETRF2000-PL/CS2000/18
ŹRÓDŁO UŻYTEGO MATERIAŁU PŃSIWOWEGO ZASOBU
GEODEZYJNEGO I KARTOGRAFICZNEGO