


Miejscowy plan zagospodarowania przestrzennego miasta i gminy Toszek dla terenów położonych w Toszku, Paczynie, Pniowie, Ciochowicach

Załącznik Nr 3
Do uchwały Nr....
Rady Miejskiej w Toszku
z dnia2022r.

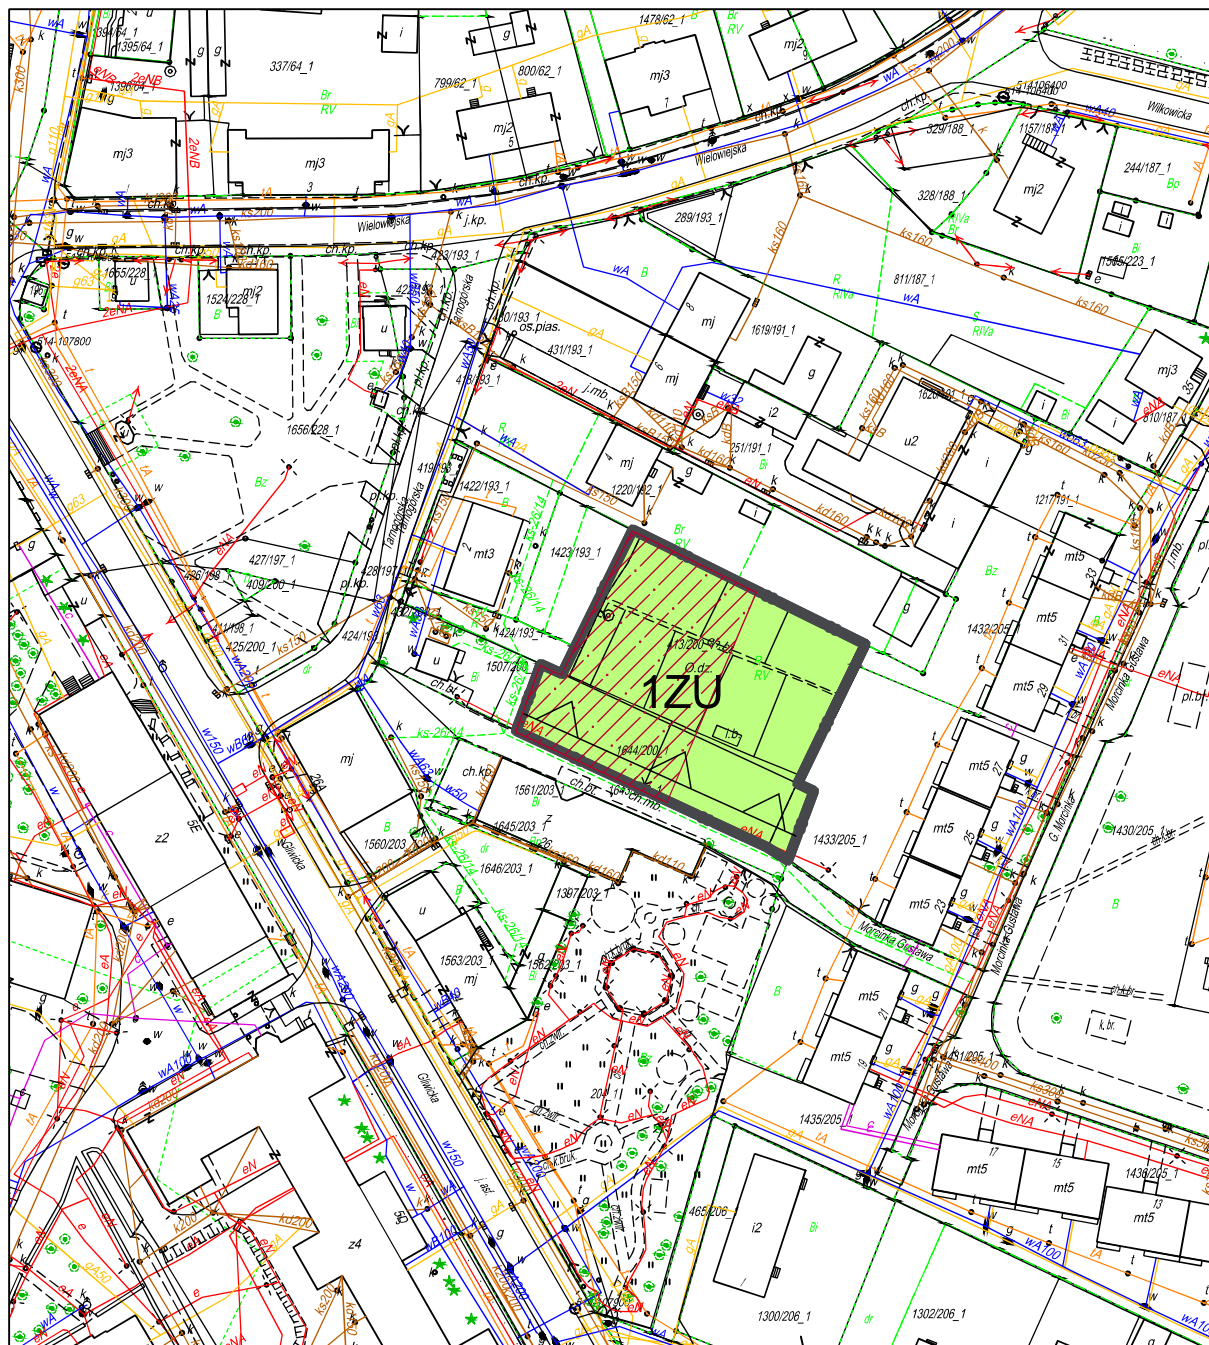


OZNACZENIA RYSUNKU PLANU:

-  GRANICA OBSZARU OBJĘTEGO PLANEM
-  LINIE ROZGRANICZAJĄCE TERENY O RÓŻNYM PRZEZNACZENIU LUB RÓŻNYCH ZASADACH ZAGOSPODAROWANIA
-  NIEPRZEKRCZALNA LINIA ZABUDOWY
-  **ZU** TERENY ZIELENI URZĄDZONEJ

TERENY CHRONIONE:

-  STREFA POŚREDNIEJ OCHRONY KONSERWATORSKIEJ "B"

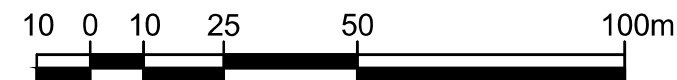

Skala 1:1000



FRAGMENT STUDIUM UWARUNKOWAŃ I KIERUNKÓW ZAGOSPODAROWANIA PRZESTRZENNEGO MIASTA I GMINY TOSZEK

SKALA 1:10 000

