

2. Uwagi i zalecenia uczestników narady *)

- a) Uzgadnia się projektowane usytuowanie sieci uzbrojenia terenu.
- b) ~~Nie uzgadnia się projektowanych sieci uzbrojenia terenu z uwagi na:~~

.....

.....

.....

Uczestnicy wnieśli uwagi w poz. mające istotne znaczenie dla bezkolizyjnego usytuowania projektowanych sieci z obiektami budowlanymi.

W naradzie koordynacyjnej nie uczestniczyli przedstawiciele: 2, 3

.....

z up. Starosty
mgr inż. Justyn Szczyrba
NACZELNIK
Wydziału Geodezji i Gospodarki
Nieruchomościami
GEODETA POWIATOWY
Przewodniczący Narady Koordynacyjnej

STAROSTA GLIWICKI

Wykonujący zadania z zakresu administracji rządowej
/art. 28b ustawy z dnia 17 maja 1989r. – Prawo geodezyjne i kartograficzne
Dz.U. z 2010 nr 193 poz.1287, z późn. zm./
ul. Zygmunta Starego 17
44 – 100 GLIWICE

Protokół Narady Koordynacyjnej

dotyczącej uzgodnienia usytuowania projektowanej sieci uzbrojenia terenu

Gliwice dn.: 28-06-2016r.

wniosek nr: WGN-RZG.6630.106.2016

(inwestora, projektanta, wójta, burmistrza, prezydenta miasta*)

NACZELNIK
Wydziału Geodezji
i Gospodarki Nieruchomościami
GEODETA POWIATOWY

Przewodniczący Narady Koordynacyjnej: mgr inż. Justyn Szczyrba

Wnioskodawca: RĘBISZ JANUSZ, ul. Jana III Sobieskiego 29, 44-120 Pyskowice

Z up.: GMINA TOSZEK, ul. Bolesława Chrobrego 2, 44-180 Toszek

Dot. projektowanych elementów sieci uzbrojenia terenu tj.: sieć kanalizacji sanitarnej

Miejsce inwestycji: Toszek, ul. Wiejska, dz.: 24 ark.10, 68 ark.10, 358/13 ark.1, 359/13 ark.1,
360/15 ark.1

Arkusze mapy zasadniczej: 6.134.25.19.1.3/4

*) niepotrzebne skreślić


1. Skład osobowy i uwagi konsultantów:

Tabela 1 Gmina Toszek

L p.	Nazwa jednostki branżowej	Uzgodnienie TAK/NIE	Imię i nazwisko	Uwagi
1	TAURON Dystrybucja S.A. oddział w Gliwicach	TAK	B. Kosmala H. Bukala <i>Olrog</i>	<i>Proce prowadzić zgodnie z przepisami i normami.</i>
2	Telekomunikacja Polska S.A. Obszar Pionu Sieci w Katowicach	_____	C. Dziewior	_____
3	Operator Gazociągów Przesyłowych GAZ – SYSTEM S. A. Oddział w Świerklanach	_____	K. Moś G. Gocyla – Moś J. Kampka	_____
4	Polska Spółka Gazownictwa Sp. z o.o. – Oddział w Zabrze - Rejon Dystrybucji Gazu w Gliwicach	TAK	R. Mikołajczak M. Hajduga M. Mielnik K. Rzeźniczek	Uzgadnia się bez uwag <i>Pracownik ds. Technicznych Marek Mielnik</i>
5	Polska Spółka Gazownictwa Sp. z o.o. Oddział Zakład Gazowniczy w Zabrze W.O.S.	TAK	M. Ptak P. Kaczmarezyk J. Gałka R. Mikołajczak M. Hajduga M. Mielnik K. Rzeźniczek	Uzgadnia się bez uwag <i>Pracownik ds. Technicznych Marek Mielnik</i>
6	GMINA TOSZEK Referat Inwestycji, Spraw Komunalnych i Planowania Przestrzennego	_____	B. Cebula J. Doliński	<i>bez uwag</i> Kierownik Referatu Referat Inwestycji, Spraw Komunalnych i Planowania Przestrzennego mgr inż. Bernard Cebula

c. d.

L p.	Nazwa jednostki branżowej	Uzgodnienie TAK/NIE	Imię i nazwisko	Uwagi
7	REMONDIS AQUA TOSZEK Sp. z o.o.	TAK	B. Straszak	<i>Proce prowadzić zgodnie z przepisami i normami Bartek Straszak</i>
8	Śląski Zarząd Melioracji i Urządzeń Wodnych w Katowicach	Tak	E. Błaszkievicz Sz. Majcherczyk <i>Majcherczyk</i>	<i>Proce również uchyleni o taki sposób aby nie naruszyć stateczności skłapy lewej ciele Toszeckiego.</i>
9	Przedsiębiorstwo Gospodarki Wodnej i Rekultywacji S.A. Jastrzębie Zdrój	TAK	A. Wilk A. Lerke M. Andrejewicz T. Dykowski A. Ciszewska	Projekt uzgadnia się bez uwag. Zespół Przygotowania Produkcji <i>Ciszewska</i> Anna Ciszewska
10				
11				
12				

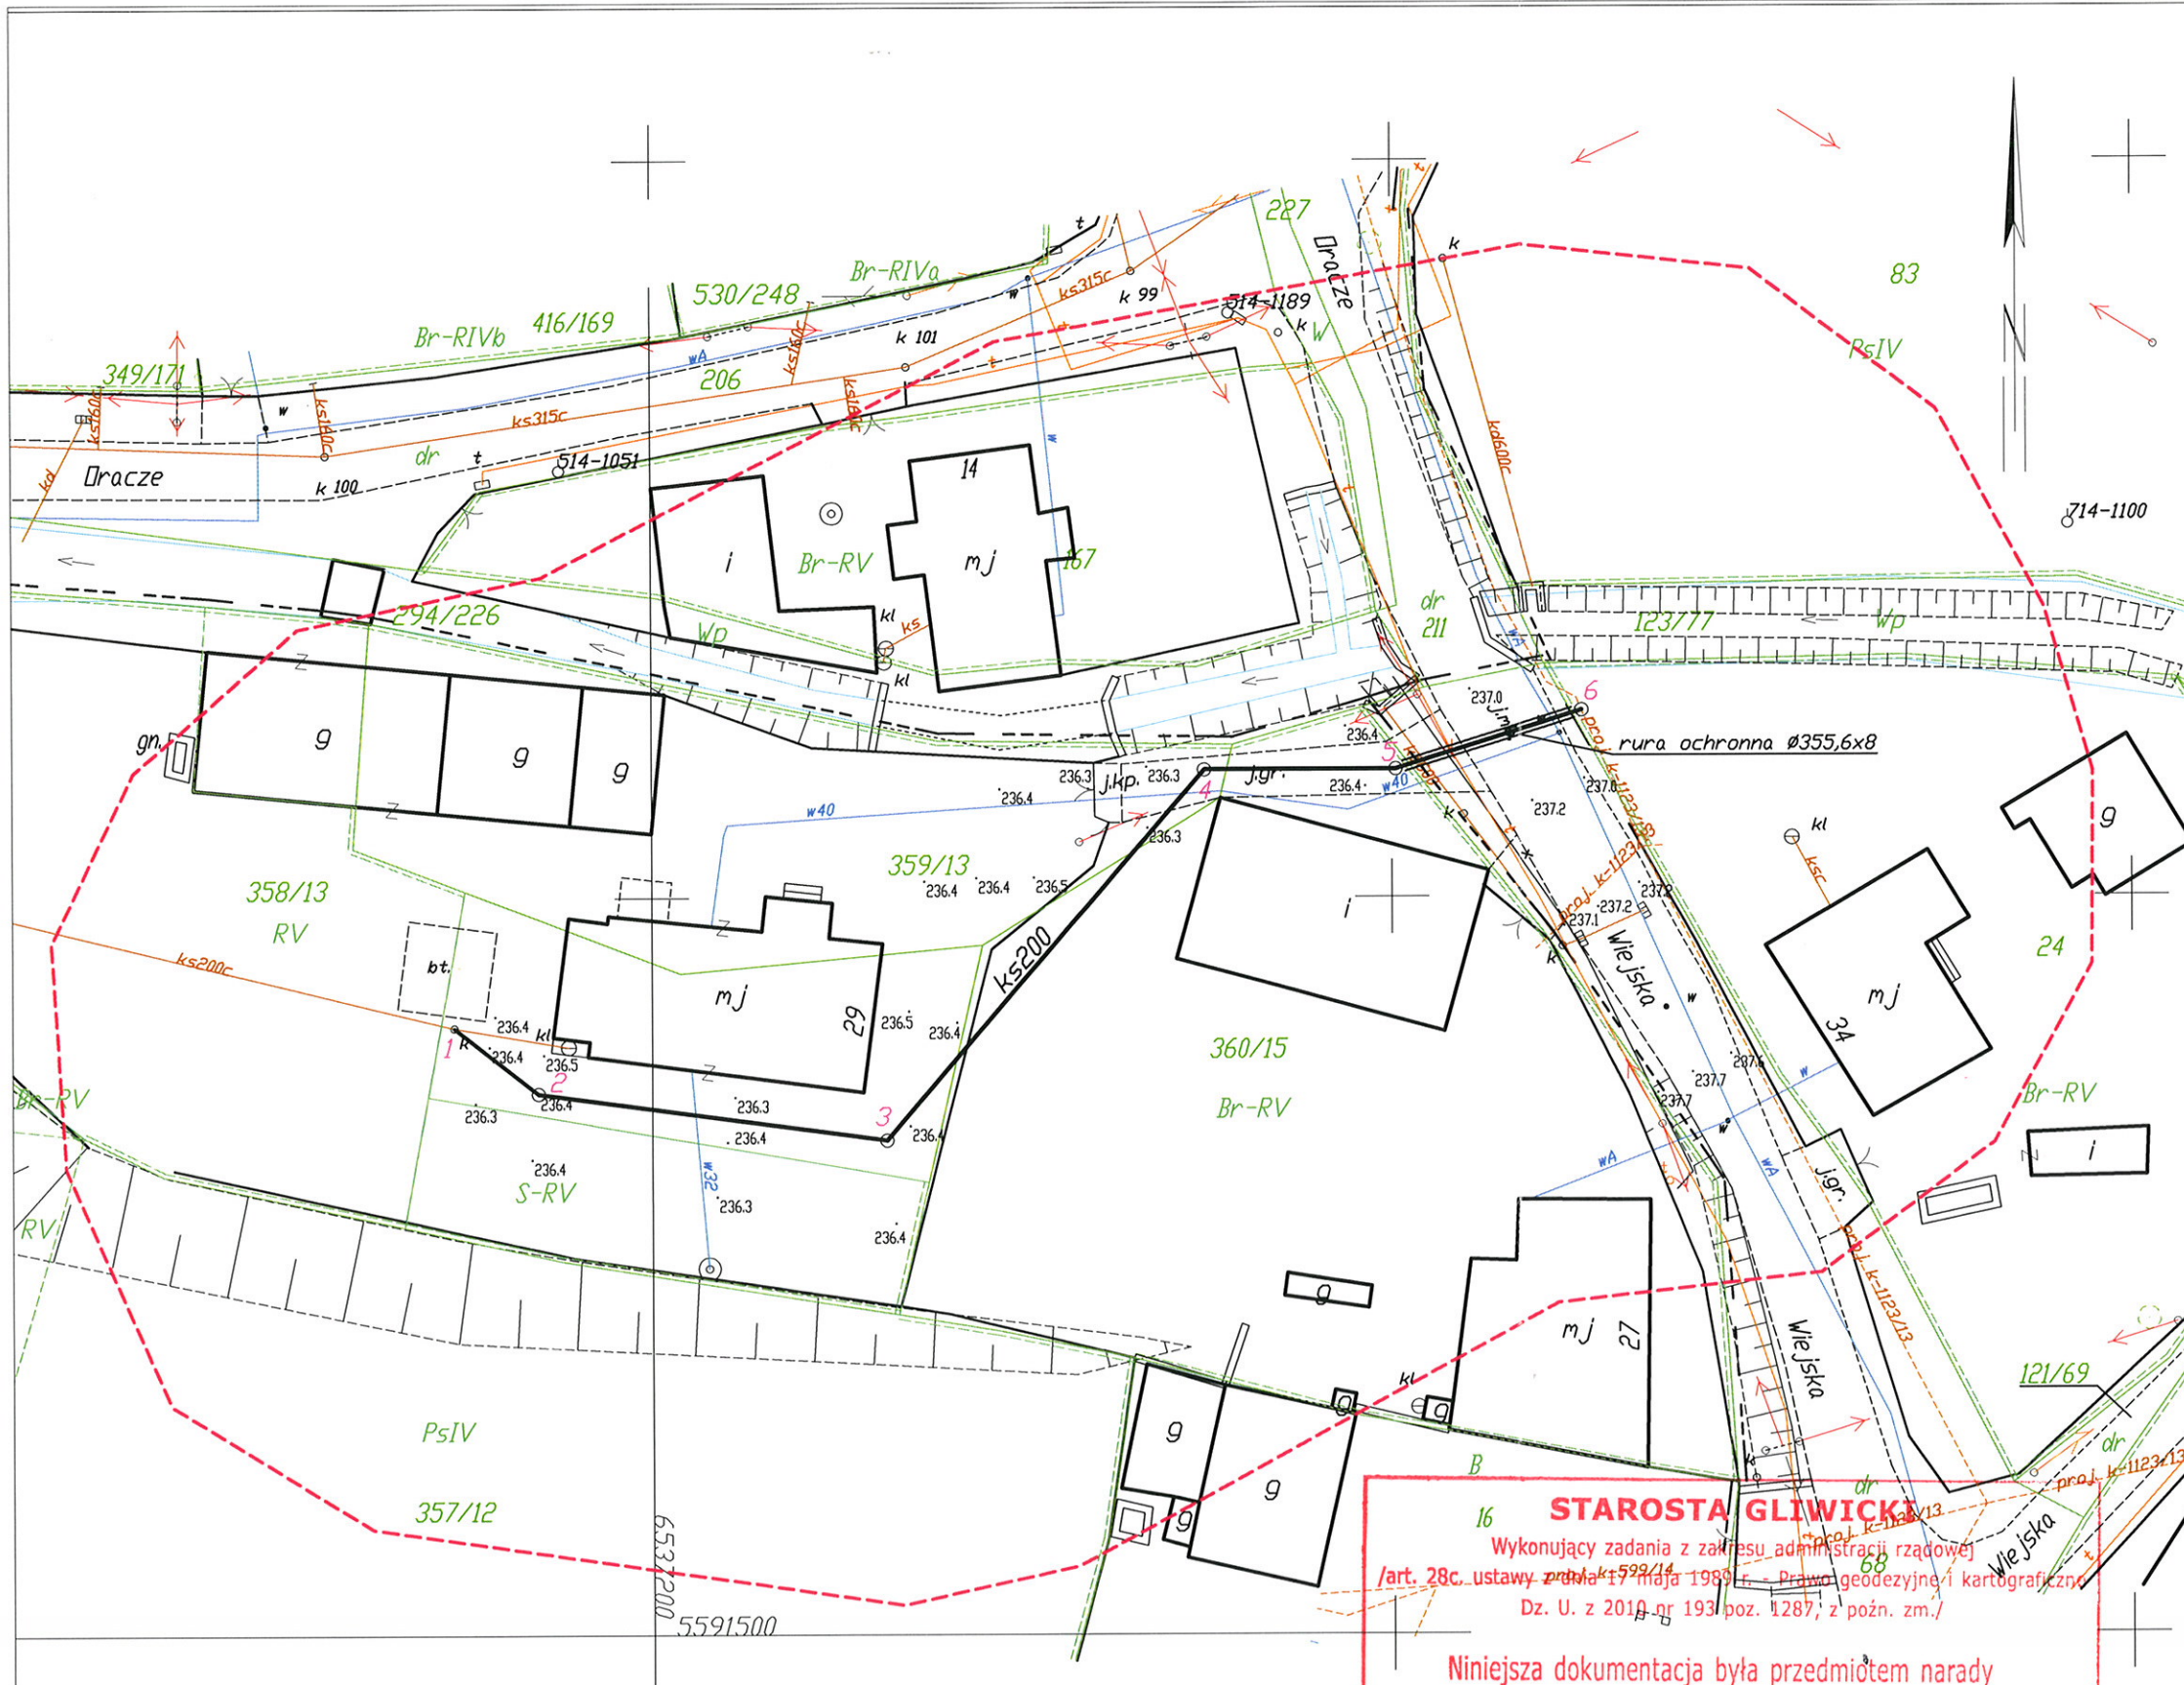

MAPA DO CELÓW PROJEKTOWYCH		
Toszek, ul. Wiejska 29, dz. 358/13, 359/13, 360/13, ark. 1 dz. 68 ark.10		
Identyfikator zgłoszenia pracy geodezyjnej	identyfikator	6640.1.809.2016
	nazwa	240507_4
Jednostka ewidencyjna	identyfikator	Toszek-Miasto
	nazwa	0014
Obręb ewidencyjny	identyfikator	Toszek
	nazwa	1:500
Skala mapy	prostokątnych płaskich wysokości	2000/6
Nazwa układu współrzędnych	WSG 84	
Oznaczenie granic obszaru, który był przedmiotem aktualizacji		---
Punkt pomierzonej wysokości terenu		• 235.5
Służebności gruntowe mające wpływ na zagospodarowanie gruntów zlokalizowanych w granicach projektowanej inwestycji		nie badano
Oznaczenie granicy działki		359/13
Numer sekcji		6.134.25.19.1.3; 6.134.25.19.1.4
21.04.2016 r		
Nazwa wykonawcy oraz data i podpis osoby reprezentującej wykonawcę		Imię i nazwisko, nr uprawnień oraz data i podpis

TEMAT:
Budowa sieci kanalizacji sanitarnej w rejonie ul. Wiejskiej w Toszku (w ramach projektu zamiennego); działka nr 358/13, 359/13, 360/15, 68, 24

INWESTOR:
GMINA TOSZEK
ul. Bolesława Chrobrego 2, 41-181 Toszek

PROJEKTANT:
Janusz Rębisz
ul. Jana III Sobieskiego 29, 44-120 Pyskowice

LEGENDA:
istniejąca sieć wodociągowa ———
istniejąca kanalizacja deszczowa ———
istniejąca sieć teletechniczna ———
uzgodniony przebieg kanalizacji sanitarnej k-1123/13
projektowana kanalizacja sanitarna ks200

Za zgodność z oryginałem
inż. JANUSZ RĘBISZ
uprawnienia budowlane do projektowania
bez ograniczeń w specjalności
instalacyjnej w zakresie sieci, instalacji i urządzeń:
wodociągowych i kanalizacyjnych, ciepłych,
wentylacyjnych i gazowych
nr ewid.: 411/02

STAROSTA GLIWICKI
Wykonujący zadania z zakresu administracji rządowej
/art. 28c. ustawy z dnia 17 maja 1998 r. - Prawo geodezyjne i kartograficzne/
Dz. U. z 2010, nr 193, poz. 1287, z późn. zm./
Niniejsza dokumentacja była przedmiotem narady
koordynacyjnej w Starostwie Powiatowym w dniu 2.8.CZE. 2016
Nr kancelaryjny LGW-R2G.6630.106.2016
z up. Starosty
Gliwice, dn.:0.1.LIP.2016
mgr inż. Justyn Szczyrba
NACZELNIK
Wydziału Geodezji i Gospodarki
Nieruchomościami
GEODETA POWIATOWY
/Przewodniczący narady/