

MAPA DO CELÓW PROJEKTOWYCH

Toszek, ul. Wiejska 29,
dz. 358/13, 359/13, 360/13, ark. 1
dz. 68 ark.10


Identyfikator zgłoszenia pracy geodezyjnej	6640.1.809.2016	
Jednostka ewidencyjna	identyfikator	240507_4
	nazwa	Toszek-Mosto
Obręb ewidencyjny	identyfikator	0014
	nazwa	Toszek
Skala mapy	1:500	
Nazwa układu współrzędnych	prostokątnych płaskich	2000/6
	wysokości	WGS 84
Oznaczenie granic obszaru, który był przedmiotem aktualizacji		
Punkt pomiarowej wysokości terenu	* 235.5	
Służebności gruntowe mające wpływ na zagospodarowanie gruntów zlokalizowanych w granicach projektowanej inwestycji		
Oznaczenie granicy działki	nie badano	
Numer sekcji	359/13	
6.134.25.19.1.3; 6.134.25.19.1.4		

21.04.2016 r	21.04.2016 r
Nazwa wykonawcy oraz data i podpis osoby reprezentującej wykonawcę	Imię i nazwisko, nr uprawnień oraz data i podpis

LEGENDA

—	istniejąca sieć wodociągowa
—	istniejąca kanalizacja deszczowa
—	istniejąca sieć techniczna
—	zgodzony przebieg kanalizacji sanitarnej

projektowana kanalizacja sanitarna

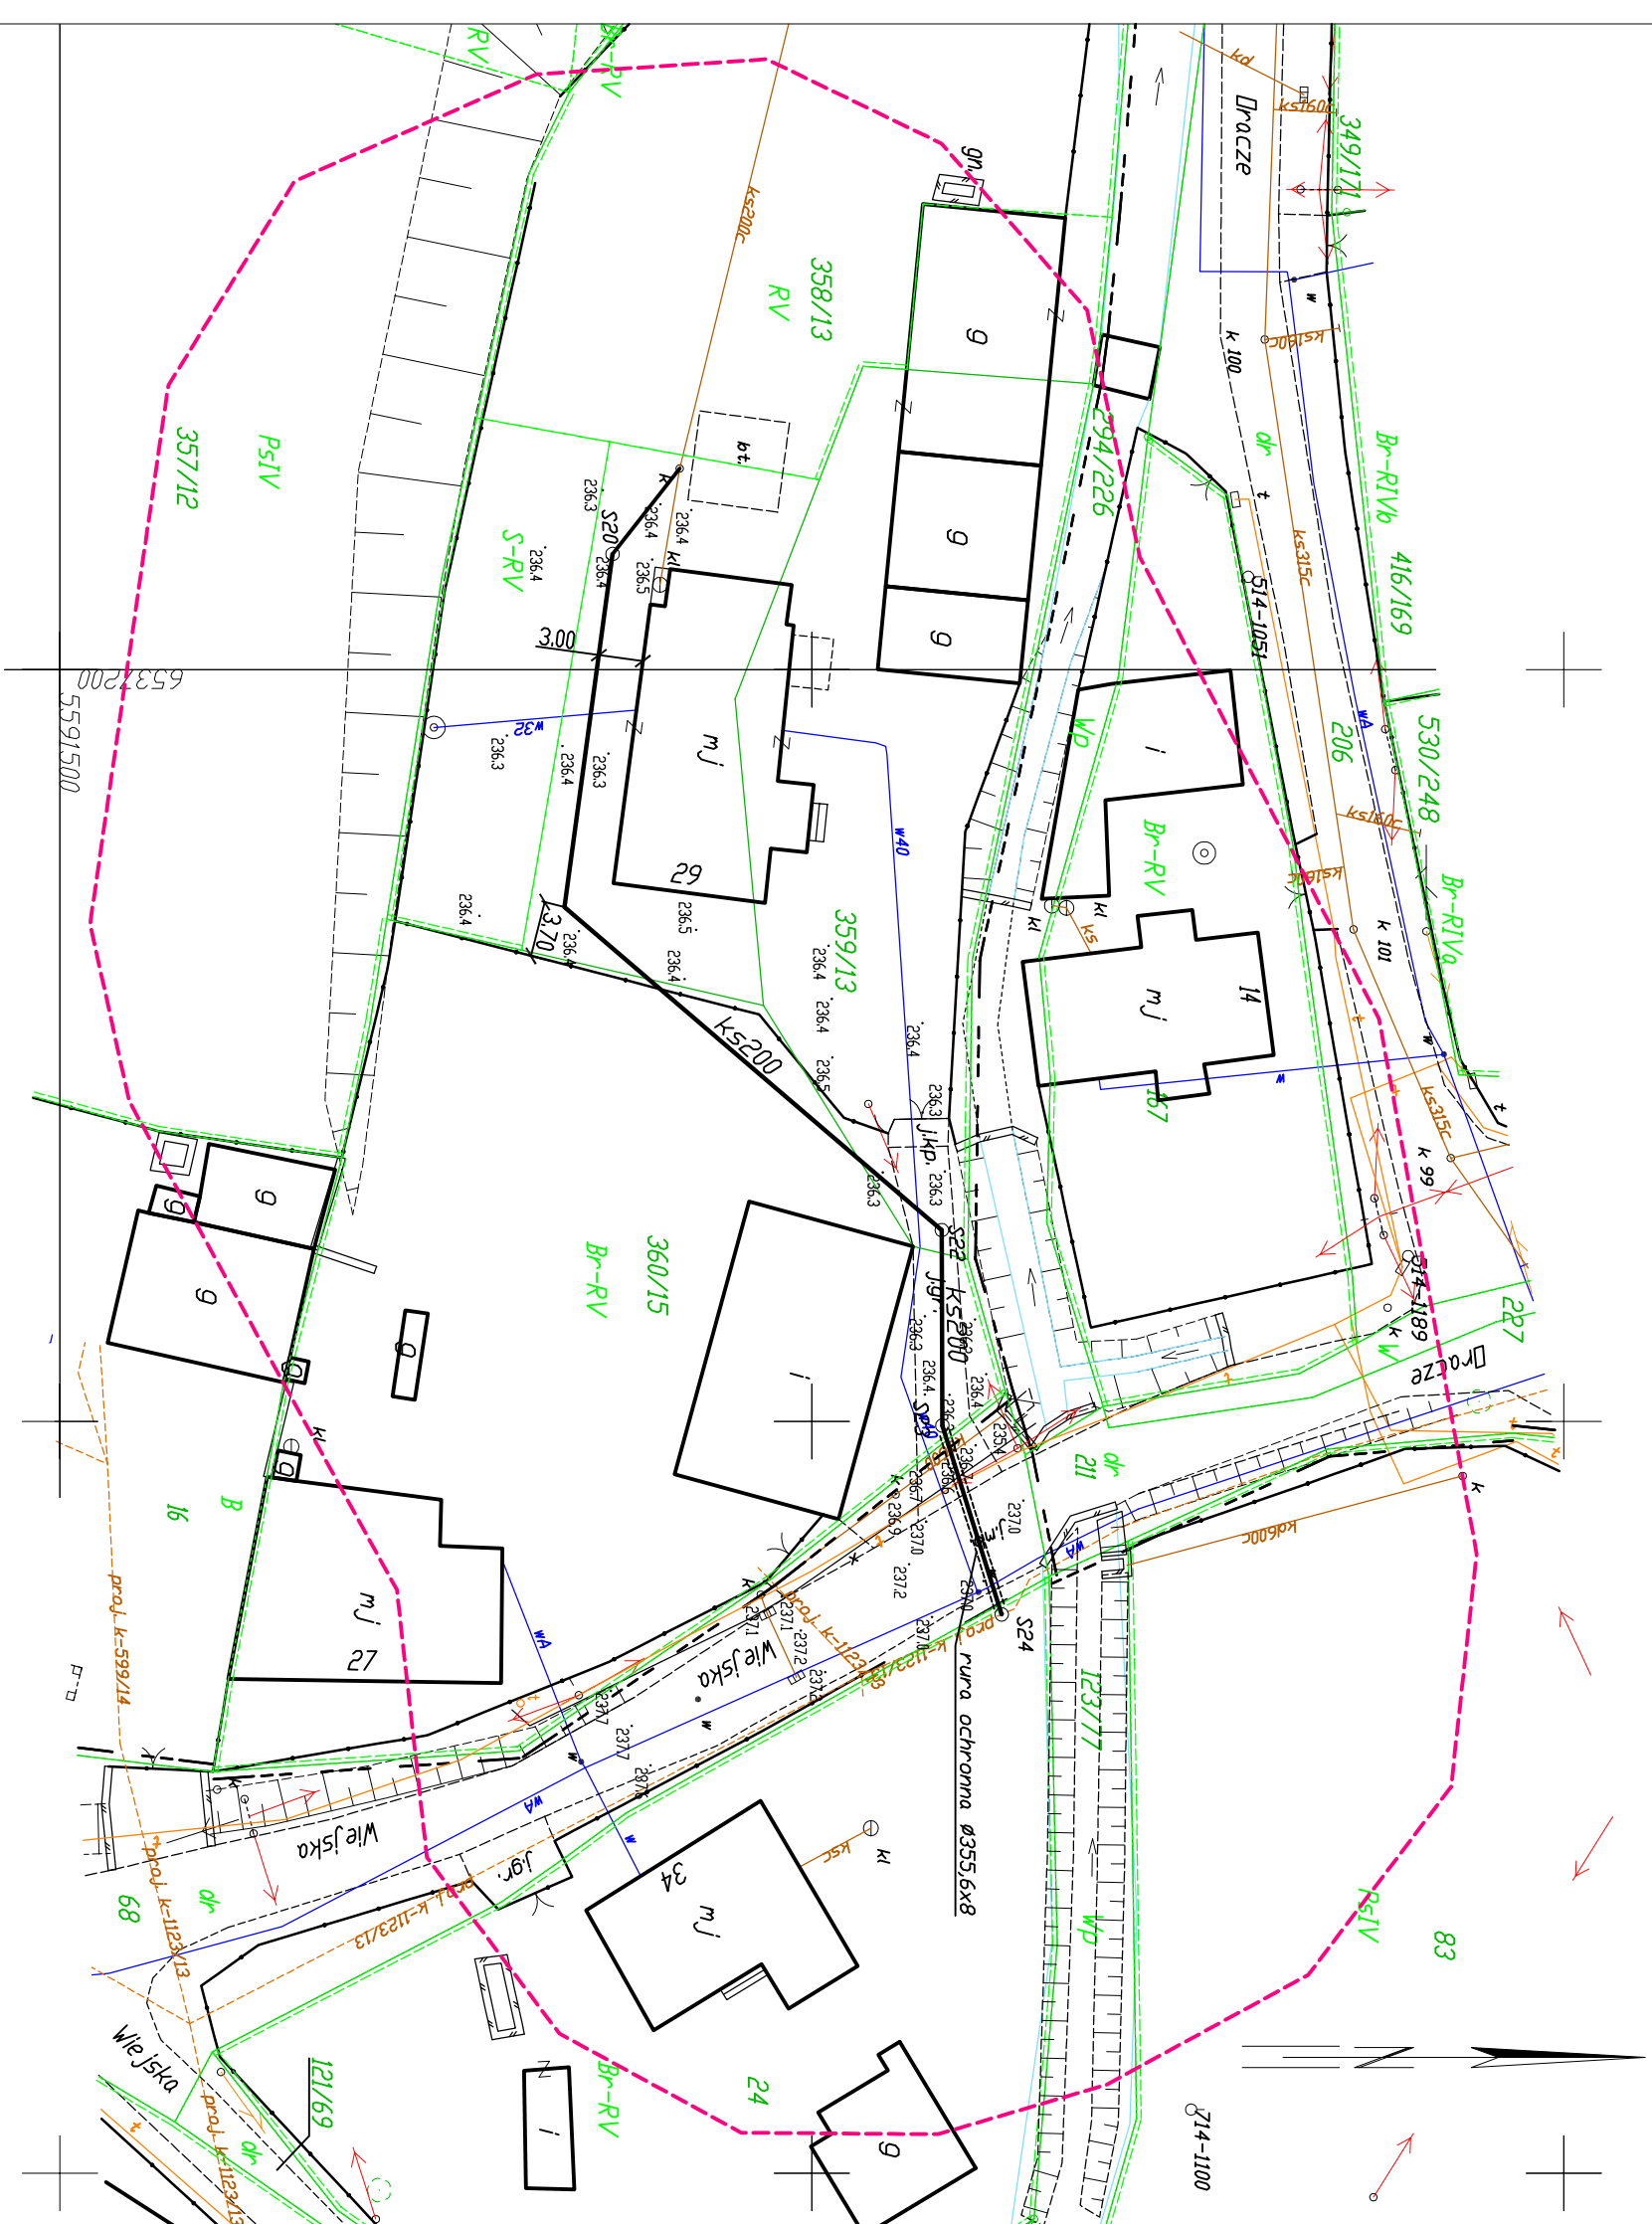

TEMAT PROJEKTU		PROJEKT ZAMIENNY BUDOWY SIECI KANAŁIZACJI SANITARNEJ NA TERENIE TOSZKA ORACZY			
TYTUŁ RYSUNKU		PLAN SYTUACYJNY			
INWESTOR	ul. Bolesława Chrobrego 2 44-181 Toszek	LOKALIZACJA	dz. nr 24, 66, 356/13, 359/13, 360/15 przy ul. Wępkowej w Toszku		
PROJEKTANT	UPRAWNIENIA	PODPIS	DATA	NR RYSUNKU	
				1	
inż. Janusz Rębisz	w zakresie sieci, instalacji i urządzeń wodocigowych i kanalizacyjnych, ciepłych, wentylacyjnych i gazowych nr 411/02		06.2016	SKALA	1:500