
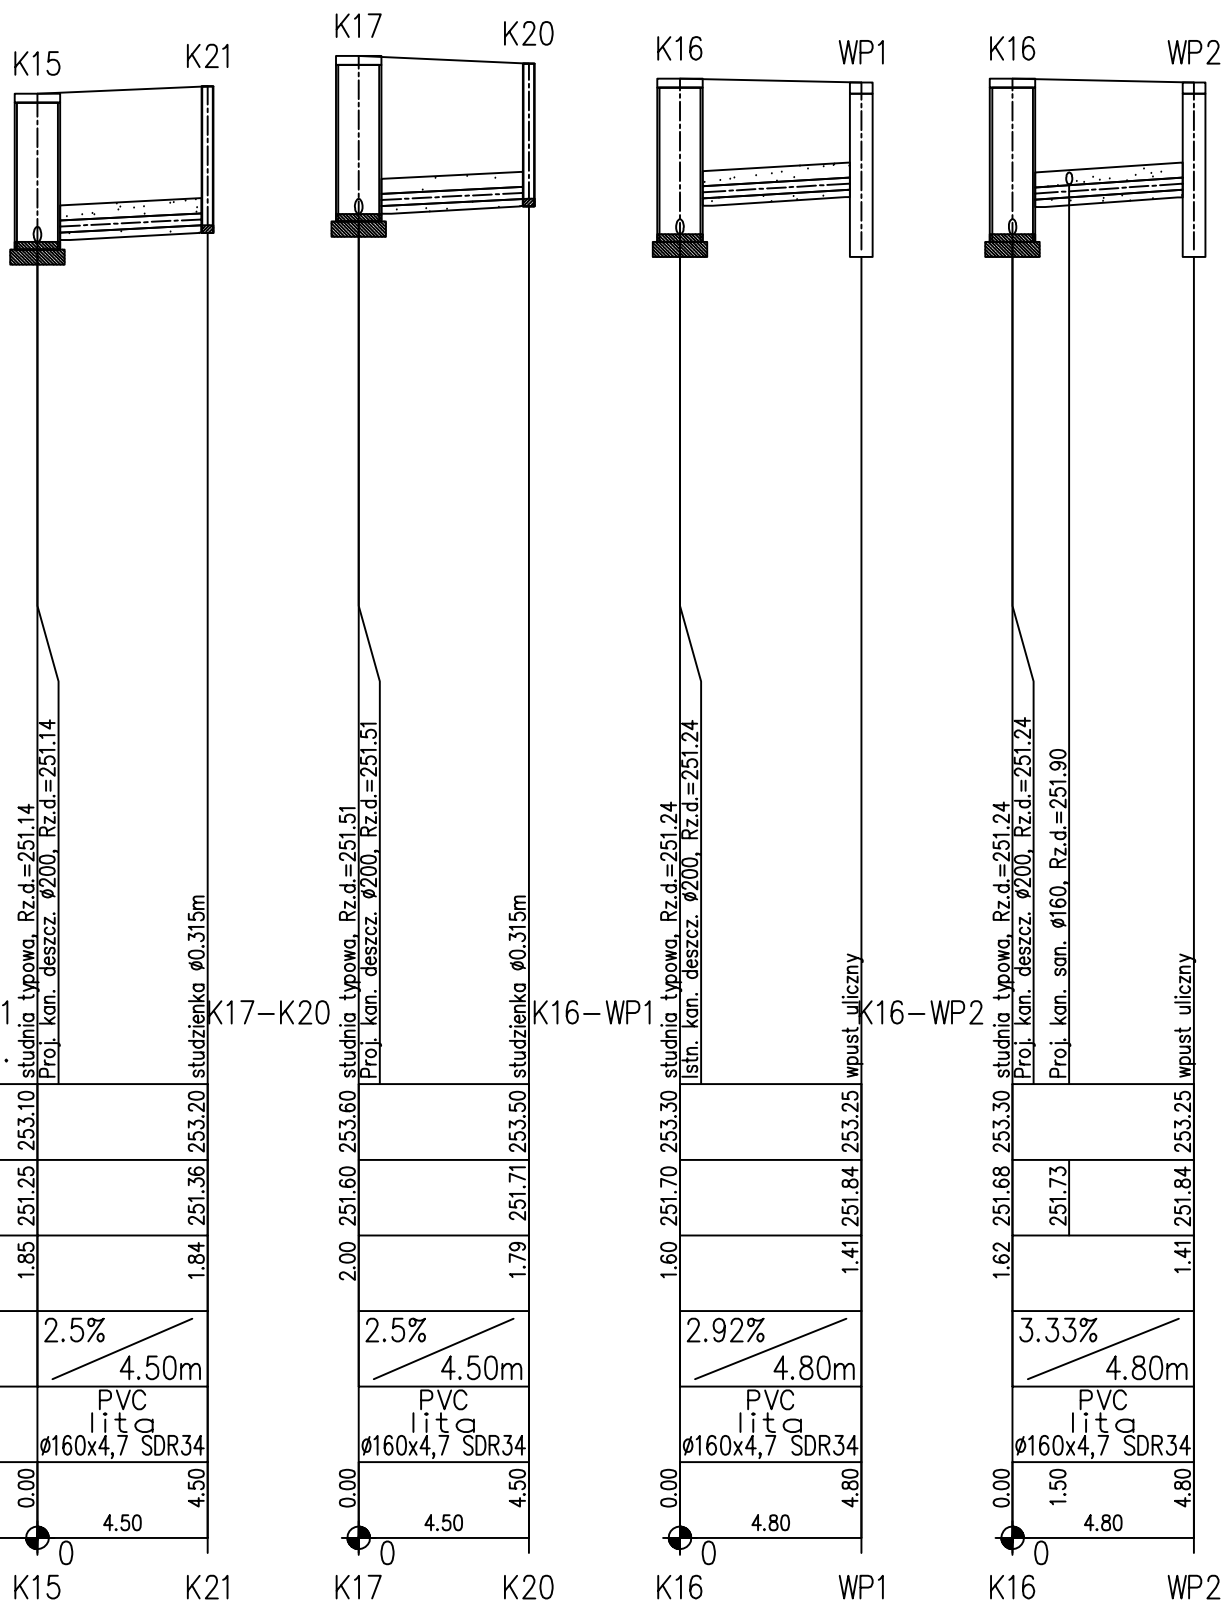


OZNACZENIE PROFILU: POZIOM PORÓWNAWCZY		240.00 m n.p.m.	
Janusz Rębisz	Jana III Sobieskiego 29	Pyskowice	
RZĘDNA TERENU ISTN.			
RZĘDNA DNA KANAŁU			
ZAGŁĘBIENIE DNA KANAŁU			
SPADKI, DŁUGOŚCI			
ŚREDNICA, MATERIAŁ			
ODLEGŁOŚCI			
Generator rysunkowy 7.33 (www.epi-graf.com.pl)			

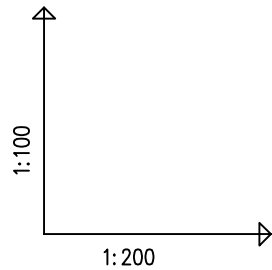

TEMAT PROJEKTU	BUDOWA KANALIZACJI DLA REJONU ULIC: OGRODOWA, MŁYŃSKA, WIEJSKA, PODWALE ORAZ EICHENDORFFA, CURIE-SKŁODOWSKIE I REYMONTA W TOSZKU – KANALIZACJA SANITARNA			
TYTUŁ RYSUNKU	PROFIL KANALIZACJI DESZCZOWEJ – ul. Curie-Skłodowskiej – przykanaliki			
INWESTOR	GMINA TOSZEK ul. B. Chrobrego 2 44-180 Toszek	LOKALIZACJA	dz. przy ul. Reymonta, Eichendorffa w Toszku	
PROJEKTANT	UPRAWNIENIA w zakresie sieci, instalacji i urządzeń wodocigowych i kanalizacyjnych, ciepłych, wentylacyjnych i gazowych	PODPIS	DATA	NR RYSUNKU
inż. Janusz Rębisz			12.2013	5
				SKALA 1:100/200