
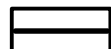


Miejscowy plan zagospodarowania przestrzennego miasta i gminy Toszek dla terenów położonych w Toszku, Paczynie, Pniowie, Ciochowicach


Załącznik Nr 1
Do uchwały Nr....
Rady Miejskiej w Toszku
z dnia2022r.




OZNACZENIA RYSUNKU PLANU:

-  GRANICA OBSZARU OBJĘTEGO PLANEM
-  LINIE ROZGRANICZAJĄCE TERENY O RÓŻNYM PRZEZNACZENIU LUB RÓŻNYCH ZASADACH ZAGOSPODAROWANIA

 NIEPRZEKRCZALNA LINIA ZABUDOWY

TERENY ZAINWESTOWANE / OBSZARY FUNKCJONALNE:

 MN TERENY ZBUDOWY MIESZKANIOWEJ NISKIEJ INTENSYWNOŚCI

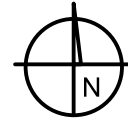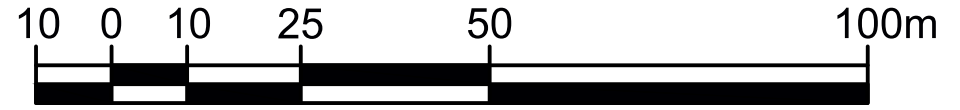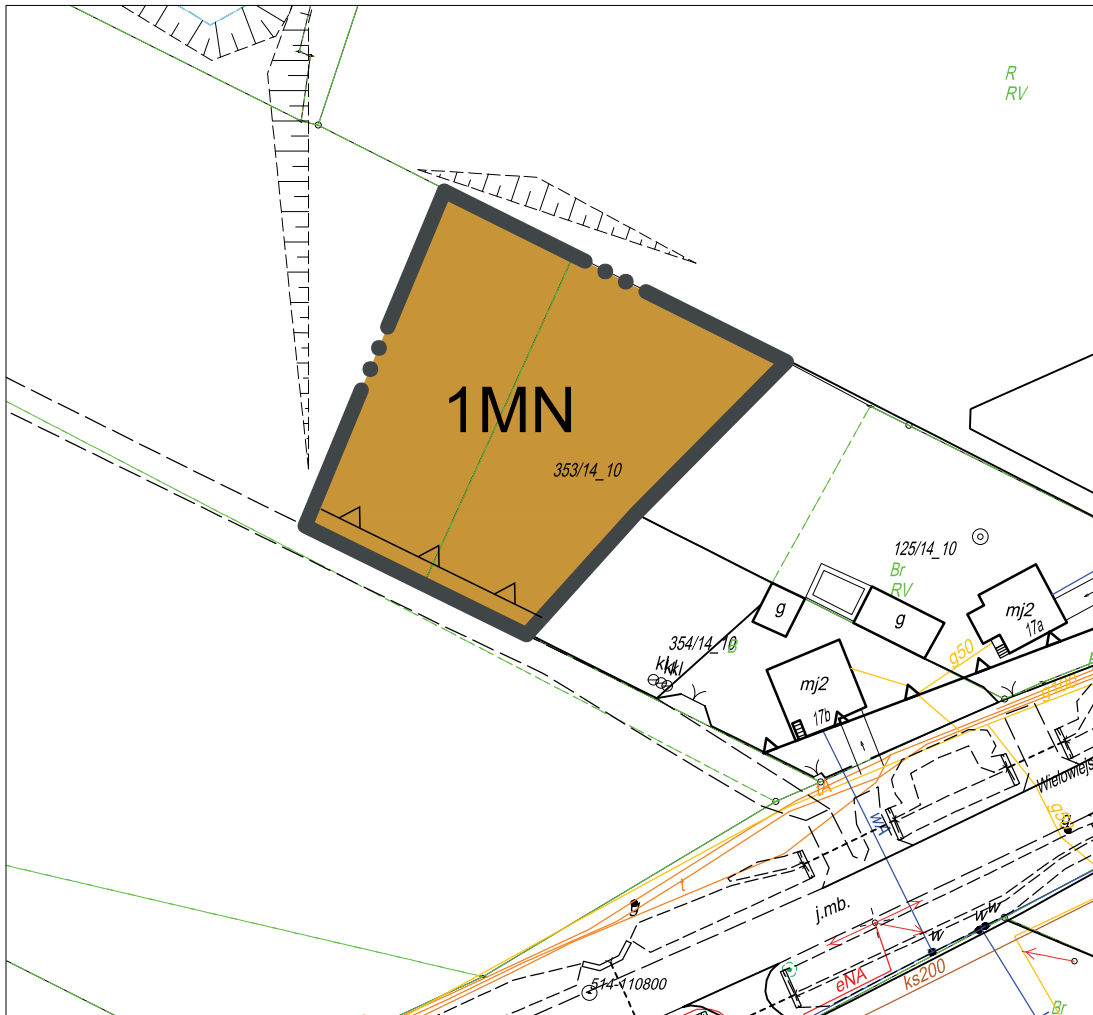

Skala 1:1000

FRAGMENT STUDIUM UWARUNKOWAŃ I KIERUNKÓW ZAGOSPODAROWANIA PRZESTRZENNEGO MIASTA I GMINY TOSZEK

SKALA 1:10 000

