


Miejscowy plan zagospodarowania przestrzennego miasta i gminy Toszek dla terenów położonych w Toszku, Paczynie, Pniowie, Ciochowicach

Załącznik Nr 4
Do uchwały Nr....
Rady Miejskiej w Toszku
z dnia2022r.

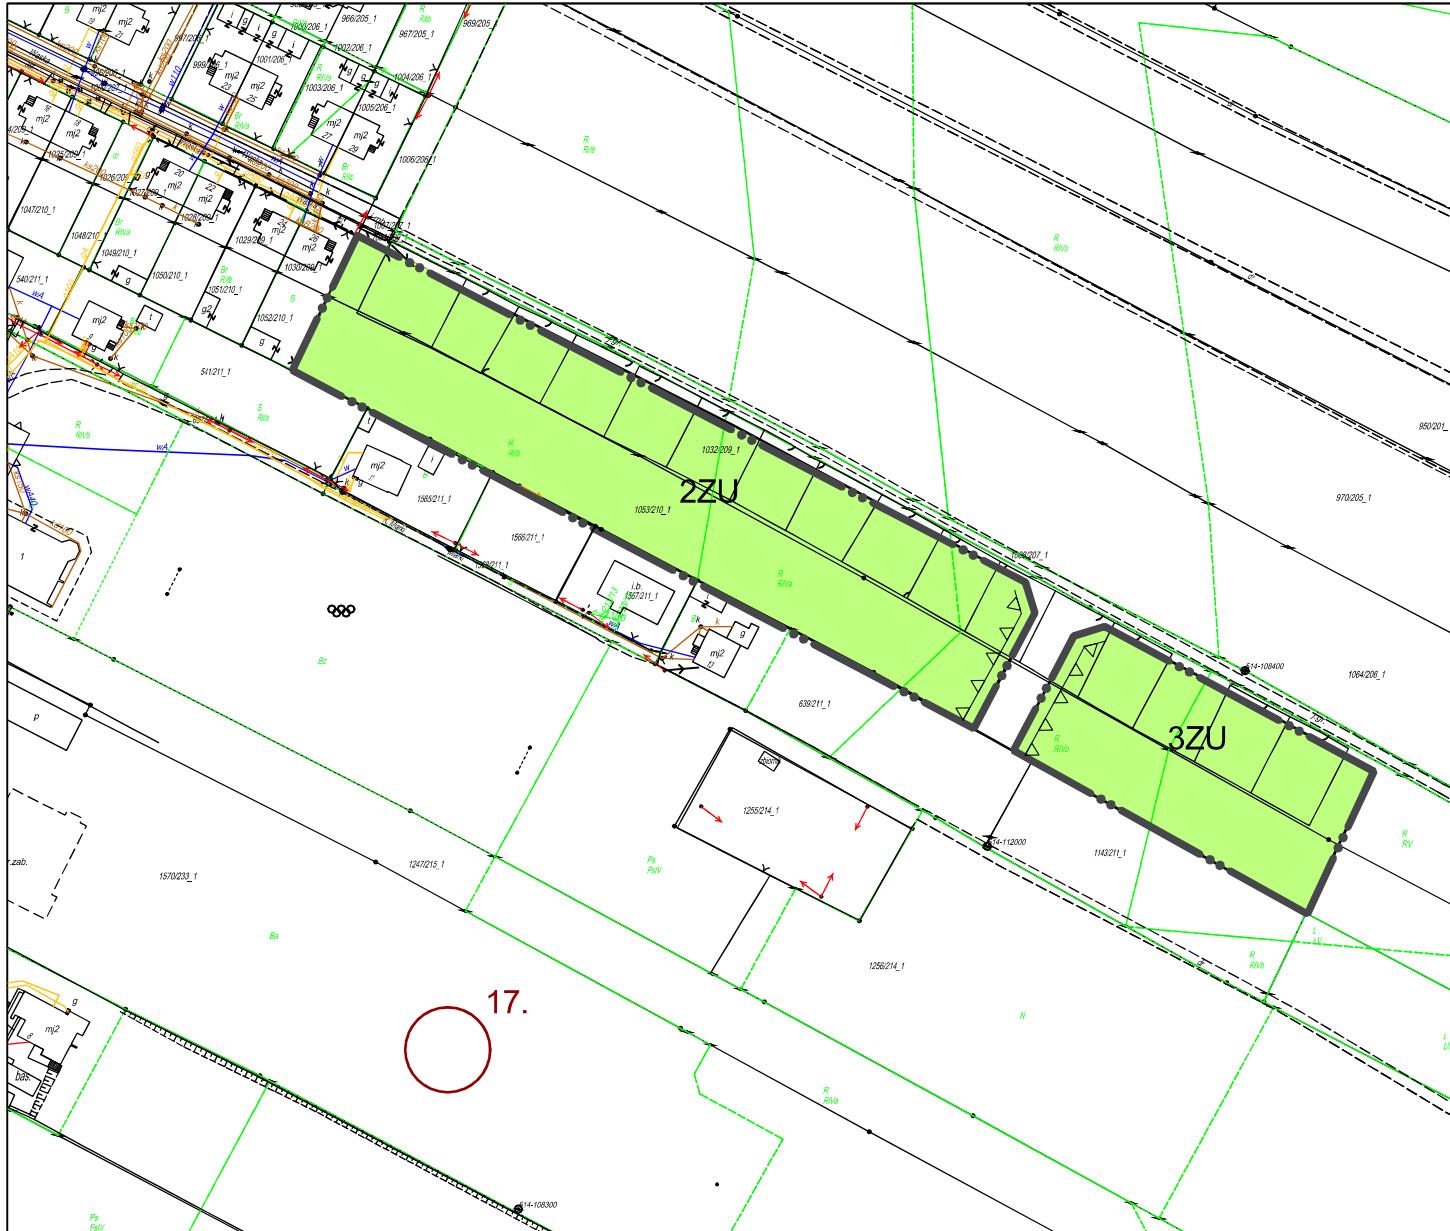

OZNACZENIA RYSUNKU PLANU:


- GRANICA OBSZARU OBJĘTEGO PLANEM
- NIEPRZEKRCZALNA LINIA ZABUDOWY
- LINIE ROZGRANICZAJĄCE TERENY O RÓŻNYM PRZEZNACZENIU LUB RÓŻNYCH ZASADACH ZAGOSPODAROWANIA

TERENY CHRONIONE:

- ZU TERENY ZIELENI URZĄDZONEJ



Skala 1:1000

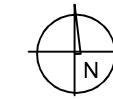

FRAGMENT STUDIUM UWARUNKOWAŃ I KIERUNKÓW ZAGOSPODAROWANIA PRZESTRZENNEGO MIASTA I GMINY TOSZEK

SKALA 1:10 000

