


Studnia betonowa – z kręgów $\varnothing 1200$ prod. BRUK–BET

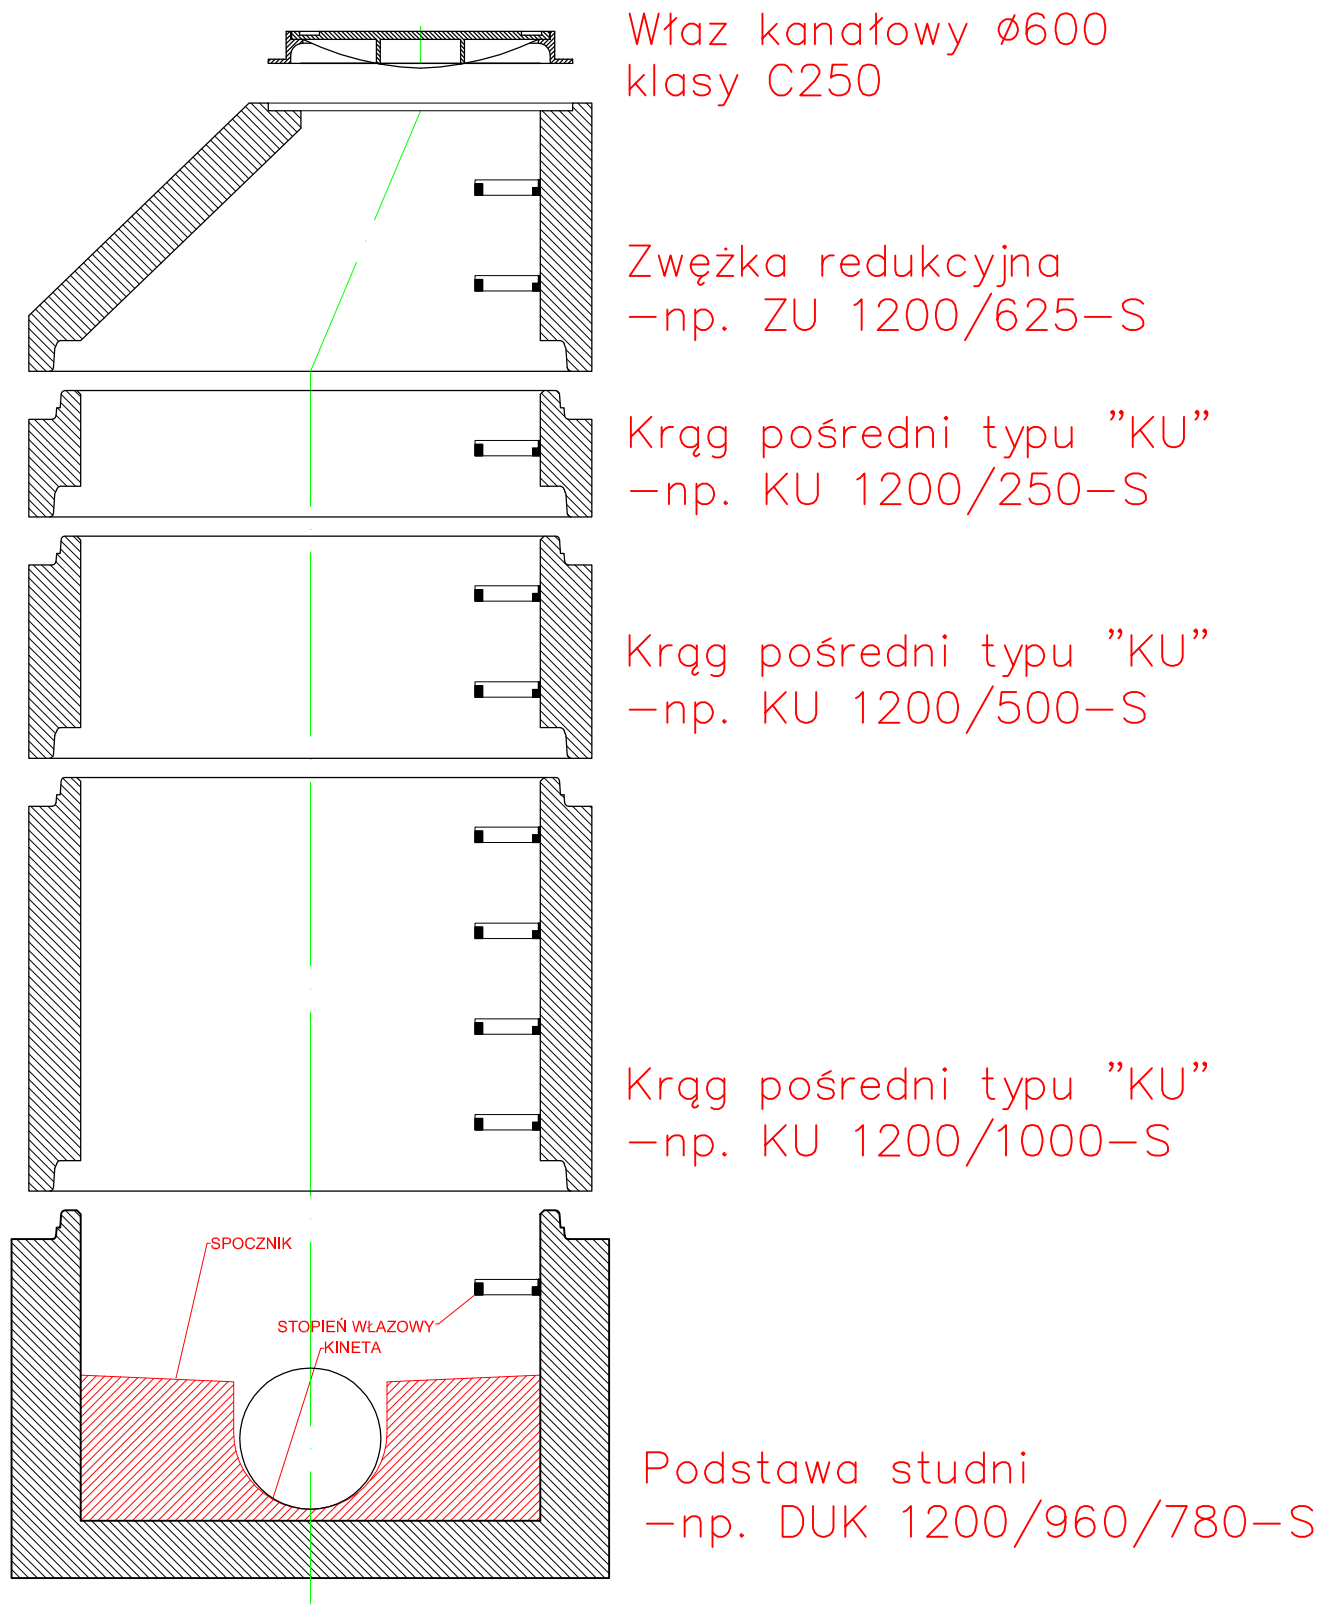

Dobór elementów studni dokonać w zależności
od rzędnych terenu